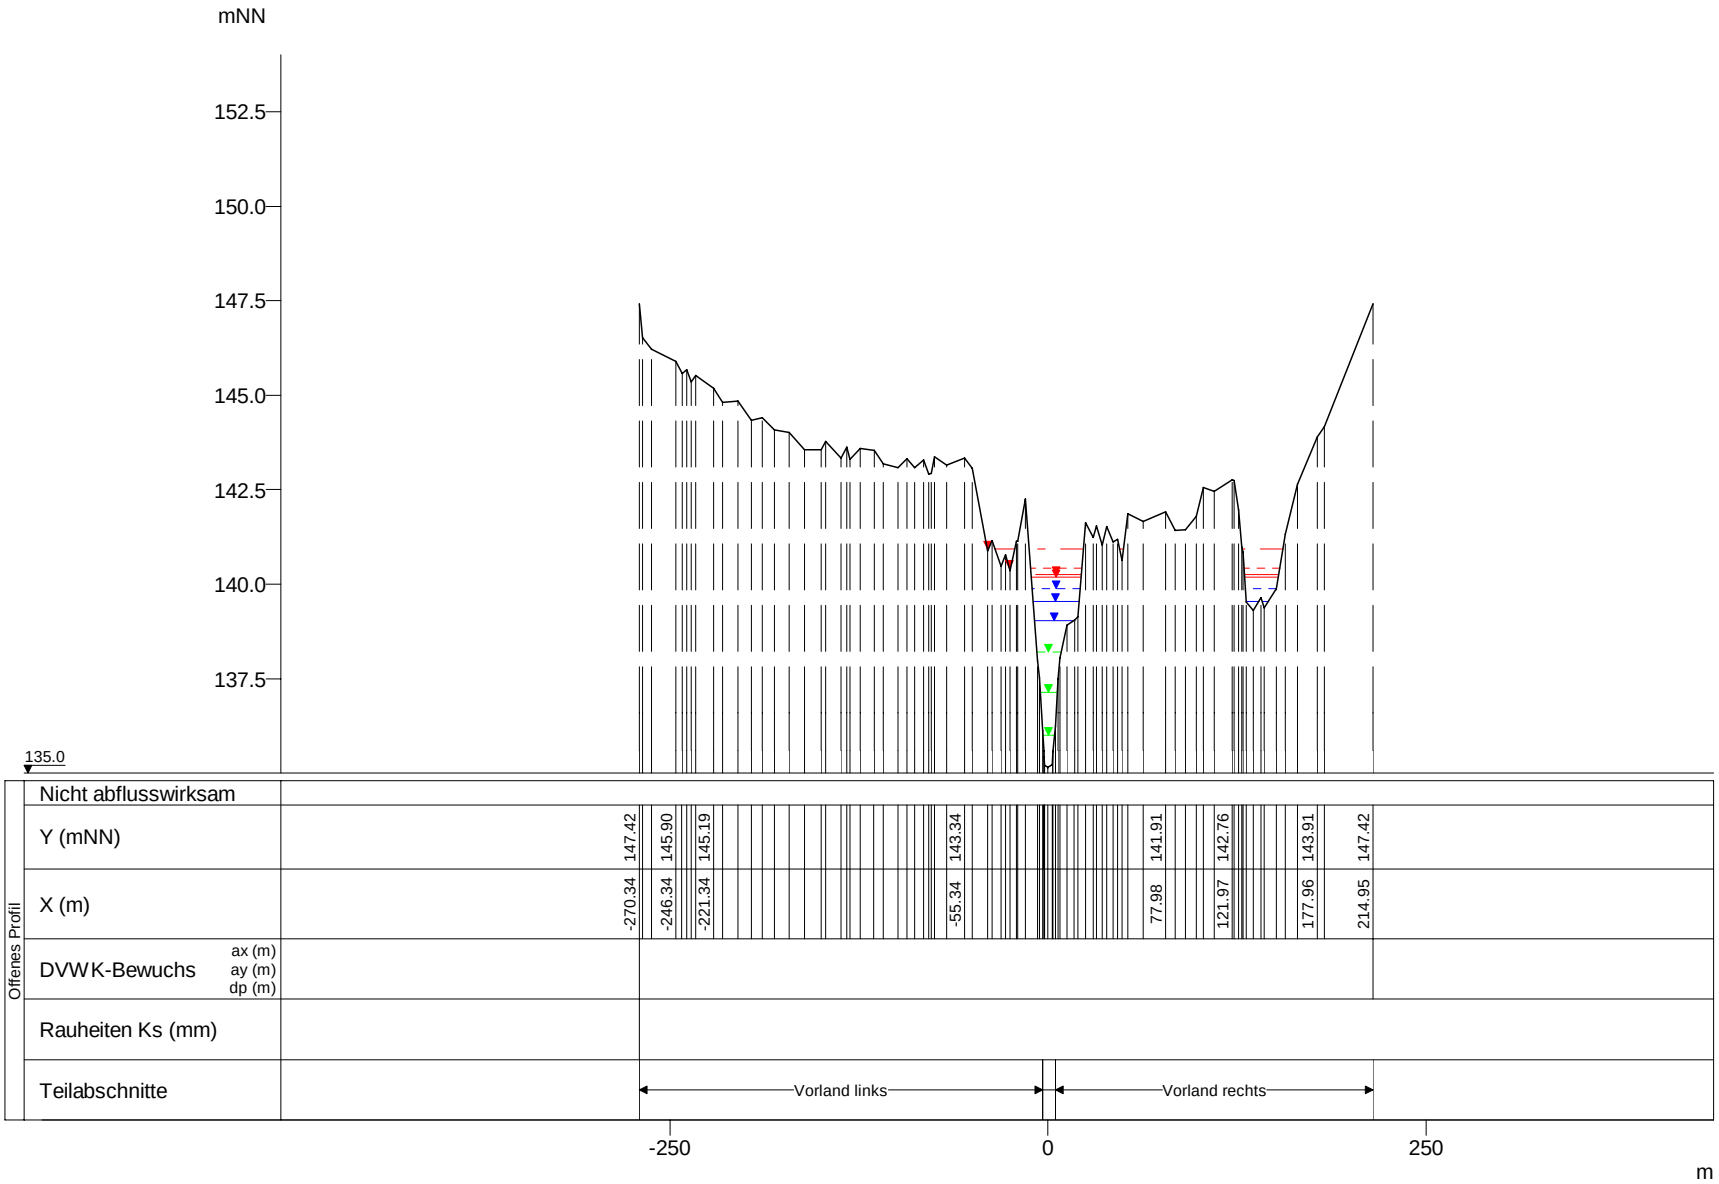

WSP [mNN]	Q [m³/s]
HQextrem 140.95	172.48
HQ200 140.43	135.52
HQ100 140.25	123.20
HQ50 140.18	118.33
HQ25 139.89	99.69
HQ10 139.54	83.00
HQ5 139.04	69.10
MHQ 138.20	46.88
0,5*MHQ 137.15	23.44
0,1*MHQ 136.00	4.69

Syre, Querprofile

Projekt: TIMIS flood / Dezember 2010

Profil-Nr.	190070
Modell-km	0.731
X-Maßstab	1 : 5000
Y-Maßstab	1 : 200
Gewässer-km AGE	0.731

Beauftragt durch

MINISTÈRE DE L'INTÉRIEUR ET À LA GRANDE RÉGION
Administration de la gestion de l'eau

Bearbeitet durch

Ernst Basler + Partner
Hydrotec
Ingenieurgesellschaft für Wasser und Umwelt mbH