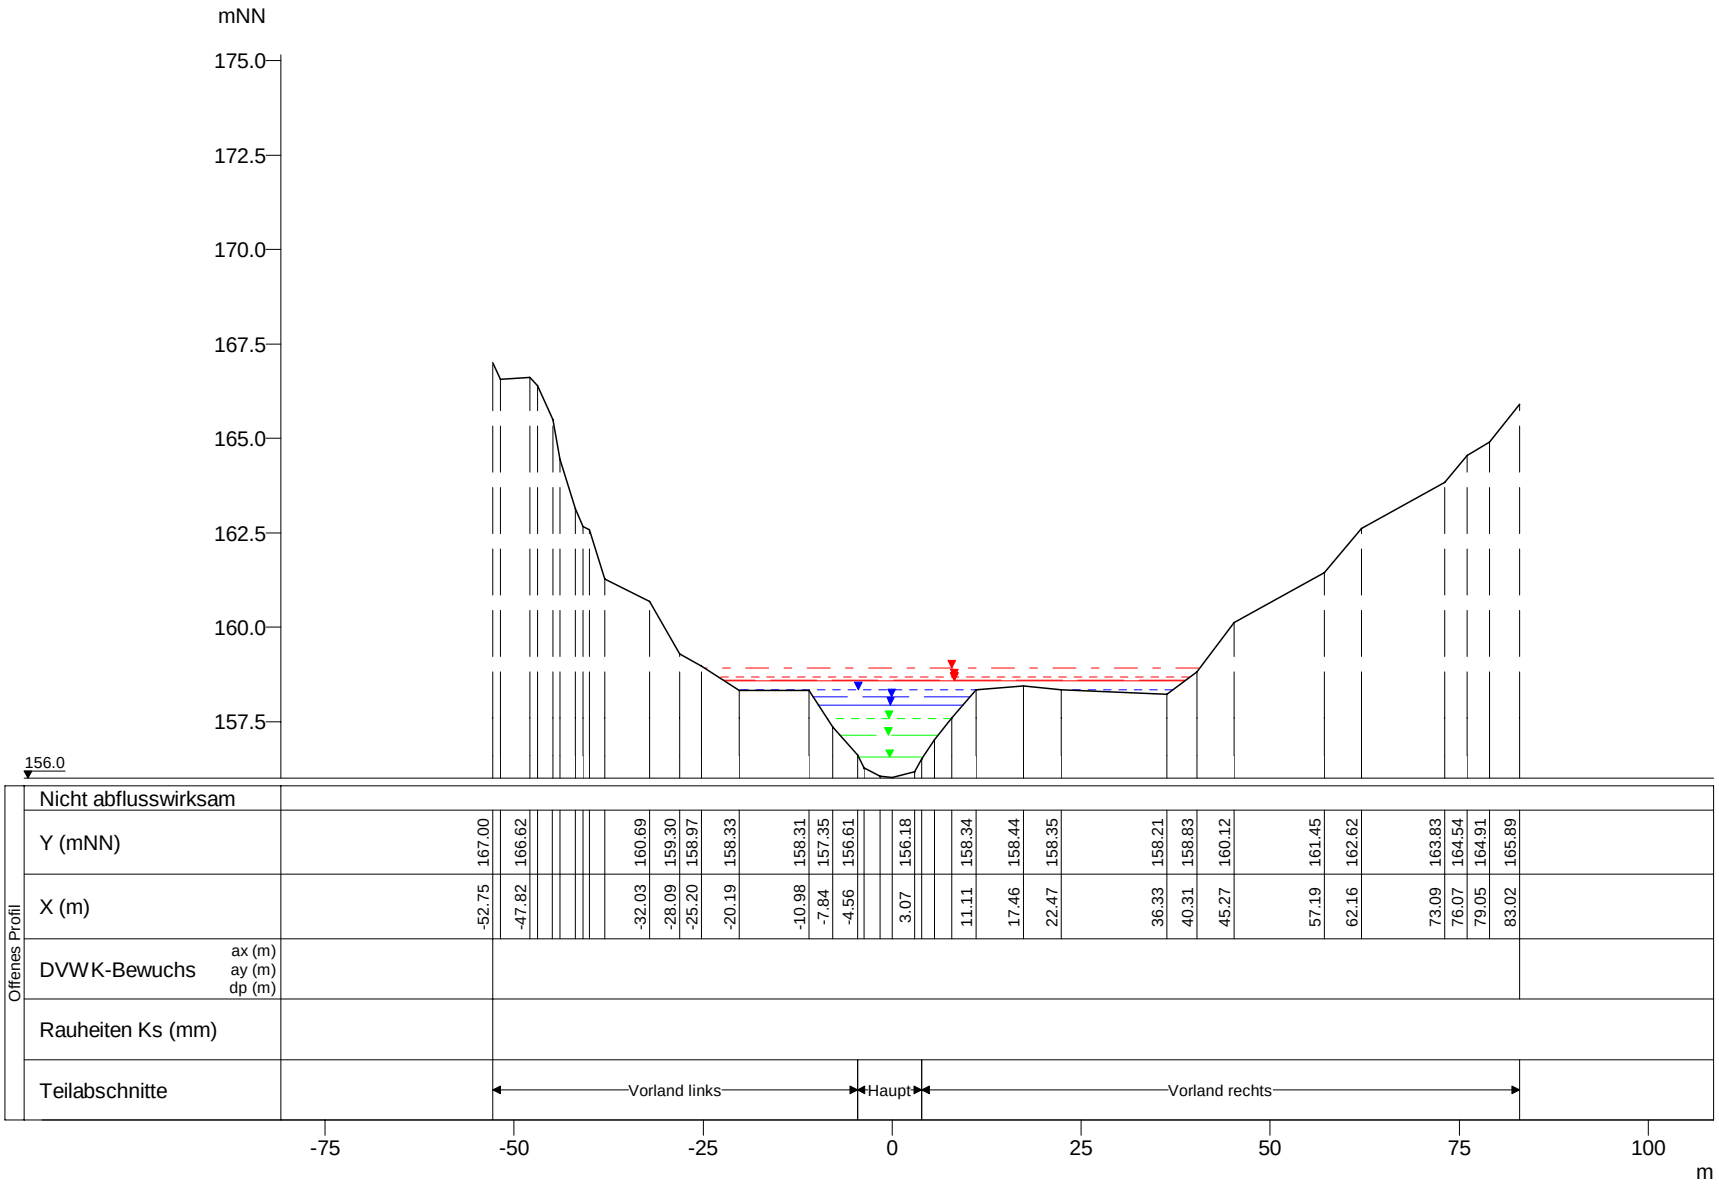

WSP [mNN]	Q [m³/s]
HQextrem 158.92	158.27
HQ200 158.68	124.35
HQ100 158.60	113.05
HQ50 158.57	108.58
HQ25 158.34	91.47
HQ10 158.16	76.16
HQ5 157.95	63.40
MHQ 157.58	43.02
0,5*MHQ 157.13	21.51
0,1*MHQ 156.56	4.30

Syre, Querprofile

Projekt: TIMIS flood / Dezember 2010

Profil-Nr.	190210
Modell-km	2.639
X-Maßstab	1 : 1000
Y-Maßstab	1 : 200
Gewässer-km AGE	2.639

Beauftragt durch

MINISTÈRE DE L'INTÉRIEUR ET À LA GRANDE RÉGION
Administration de la gestion de l'eau

Bearbeitet durch

Ernst Basler + Partner
Hydrotec
Ingenieurgesellschaft für Wasser und Umwelt mbH