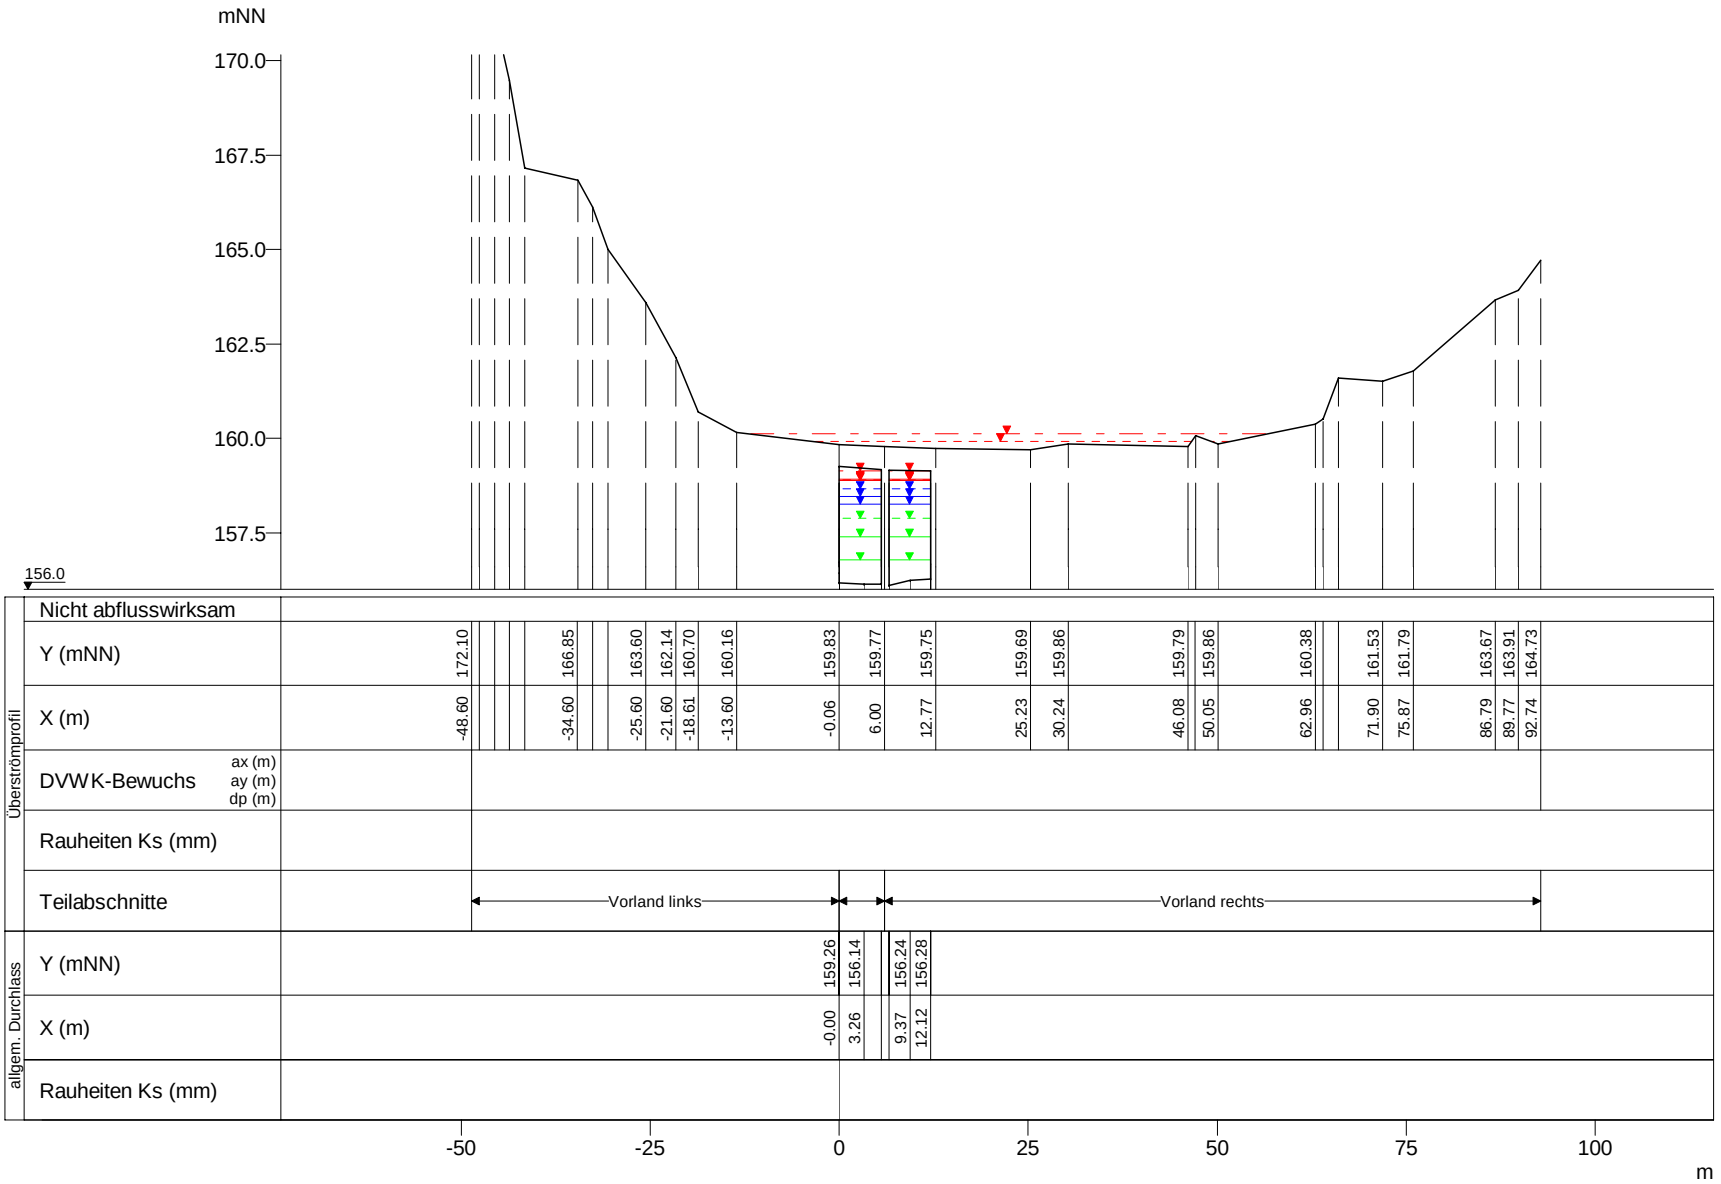

WSP [mNN]	Q [m³/s]
HQextrem 160.12	30.91
HQ200 159.93	8.20
HQextrem 159.14	127.35
HQ100 158.93	113.04
HQ200 158.89	116.14
HQ50 158.89	108.57
HQ25 158.66	91.47
HQ10 158.46	76.15
HQ5 158.25	63.40
MHQ 157.89	43.02
0,5*MHQ 157.40	21.51
0,1*MHQ 156.77	4.30

Syre, Querprofile

Projekt: TIMIS flood / Dezember 2010

Profil-Nr.	190215
Modell-km	2.660
X-Maßstab	1 : 1000
Y-Maßstab	1 : 200
Gewässer-km AGE	2.660

Beauftragt durch

MINISTÈRE DE L'INTÉRIEUR ET À LA GRANDE RÉGION
Administration de la gestion de l'eau

Bearbeitet durch

Ernst Basler + Partner
Hydrotec
Ingenieurgesellschaft für Wasser und Umwelt mbH