


mNN

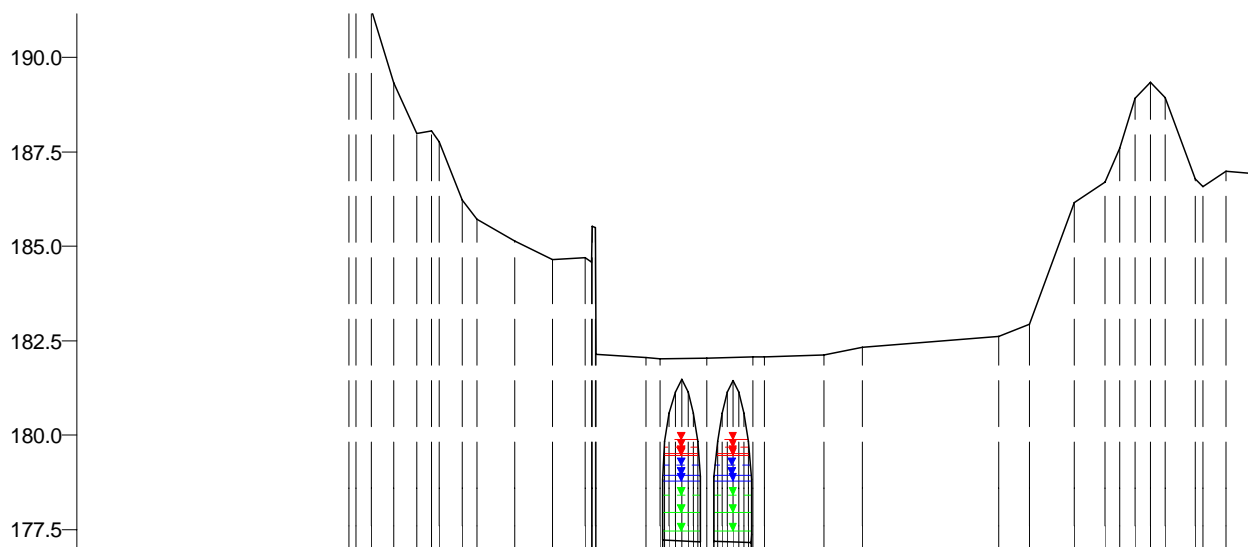

177.0

Überströmprofil	Nicht abflusswirksam																	
	Y (mNN)																	
	X (m)	-53.26	194.26															
	DVWK-Bewuchs ax (m) ay (m) dp (m)																	
	Rauheiten Ks (mm)																	
	Teilabschnitte	← Vorland links					Haupt			→ Vorland rechts								
allgem. Durchlass	Y (mNN)																	
	X (m)																	
	Rauheiten Ks (mm)																	

Syre, Querprofile

Projekt: TIMIS flood / Dezember 2010

Profil-Nr. 190315
 Modell-km 3.961
 X-Maßstab 1 : 1000
 Y-Maßstab 1 : 200
 Gewässer-km AGE 3.961



Bearbeitet durch
Ernst Basler + Partner
 Hydrotec
 Ingenieurgesellschaft für Wasser und Umwelt mbH