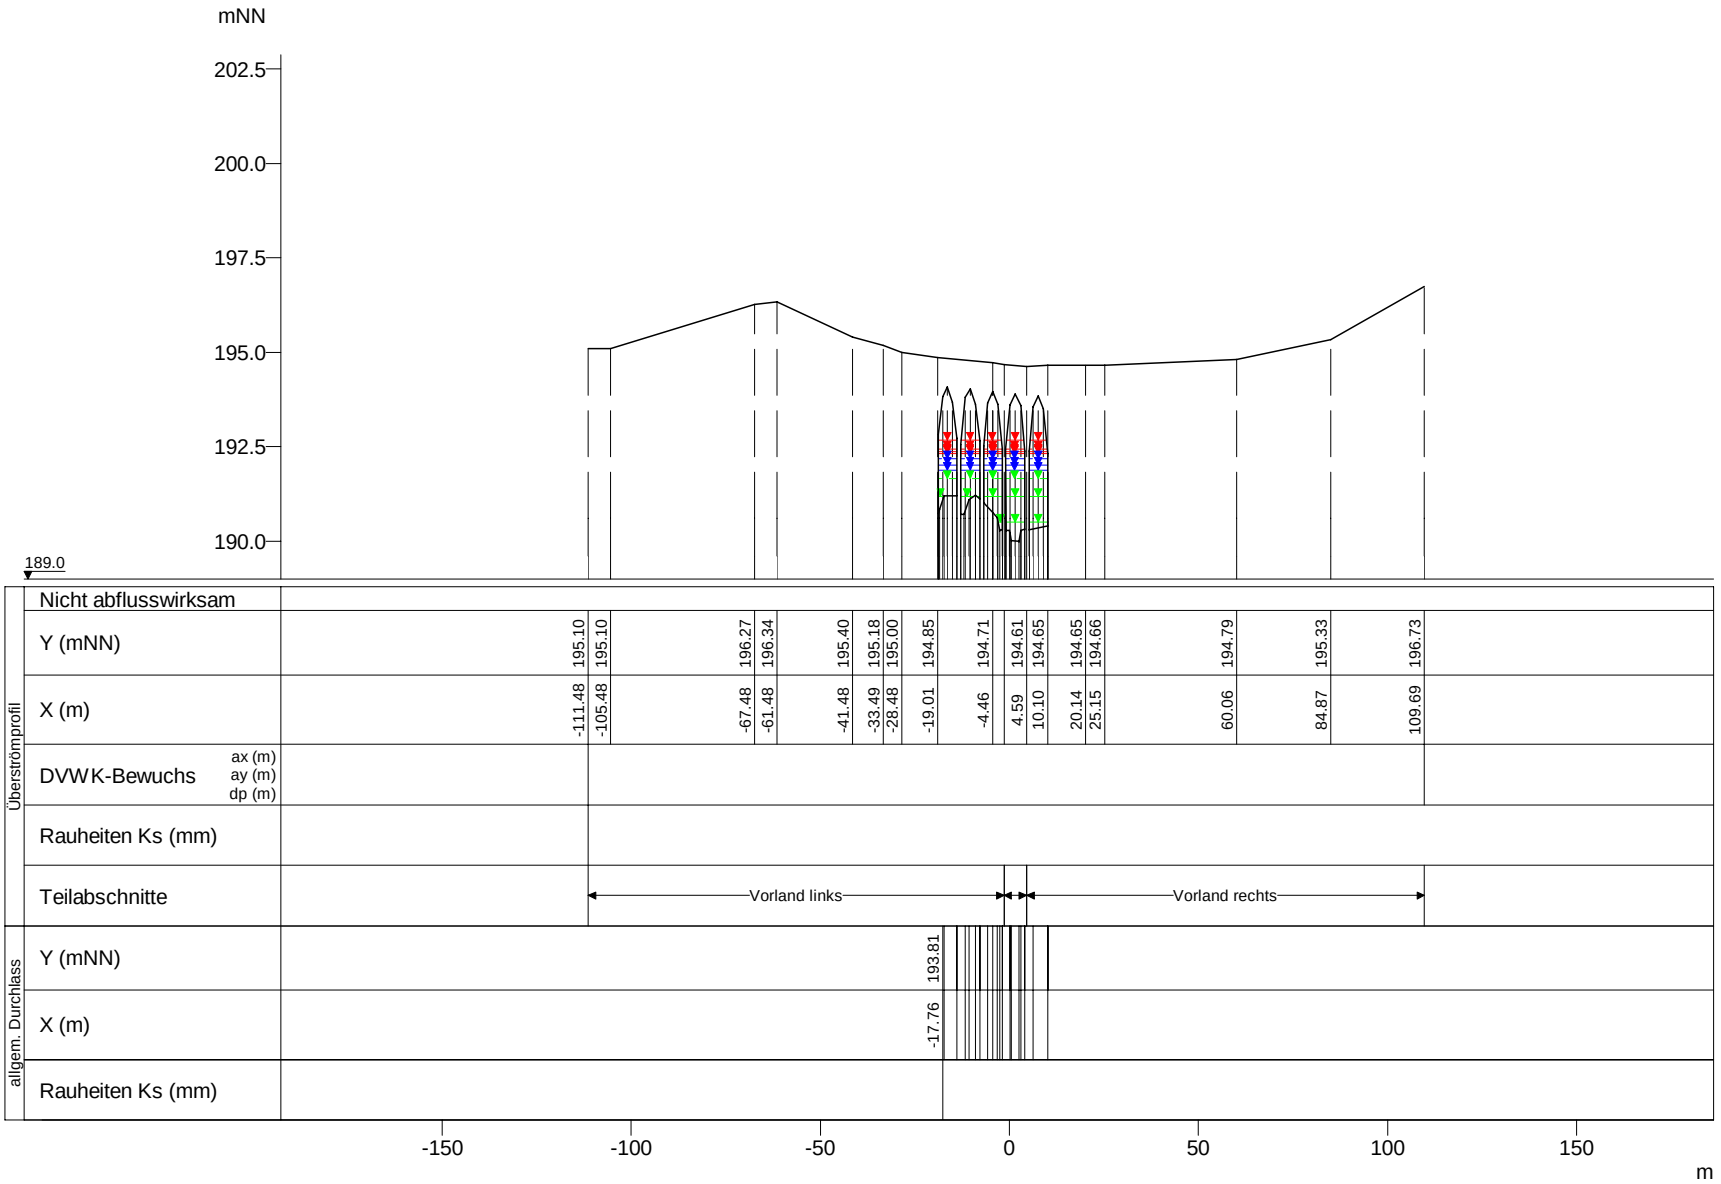

	WSP [mNN]	Q [m³/s]
HQextrem	192.69	145.24
HQ200	192.44	114.11
HQ100	192.37	103.74
HQ50	192.33	99.64
HQ25	192.18	83.94
HQ10	192.02	69.89
HQ5	191.88	58.18
MHQ	191.65	39.48
0,5*MHQ	191.18	19.74
0,1*MHQ	190.49	3.95

Syre, Querprofile

Projekt: TIMIS flood / Dezember 2010

Profil-Nr.	190445
Modell-km	5.398
X-Maßstab	1 : 2000
Y-Maßstab	1 : 200
Gewässer-km AGE	5.398

Beauftragt durch

MINISTÈRE DE L'INTÉRIEUR ET À LA GRANDE RÉGION
Administration de la gestion de l'eau

Bearbeitet durch

Ernst Basler + Partner
Hydrotec
Ingenieurgesellschaft für Wasser und Umwelt mbH