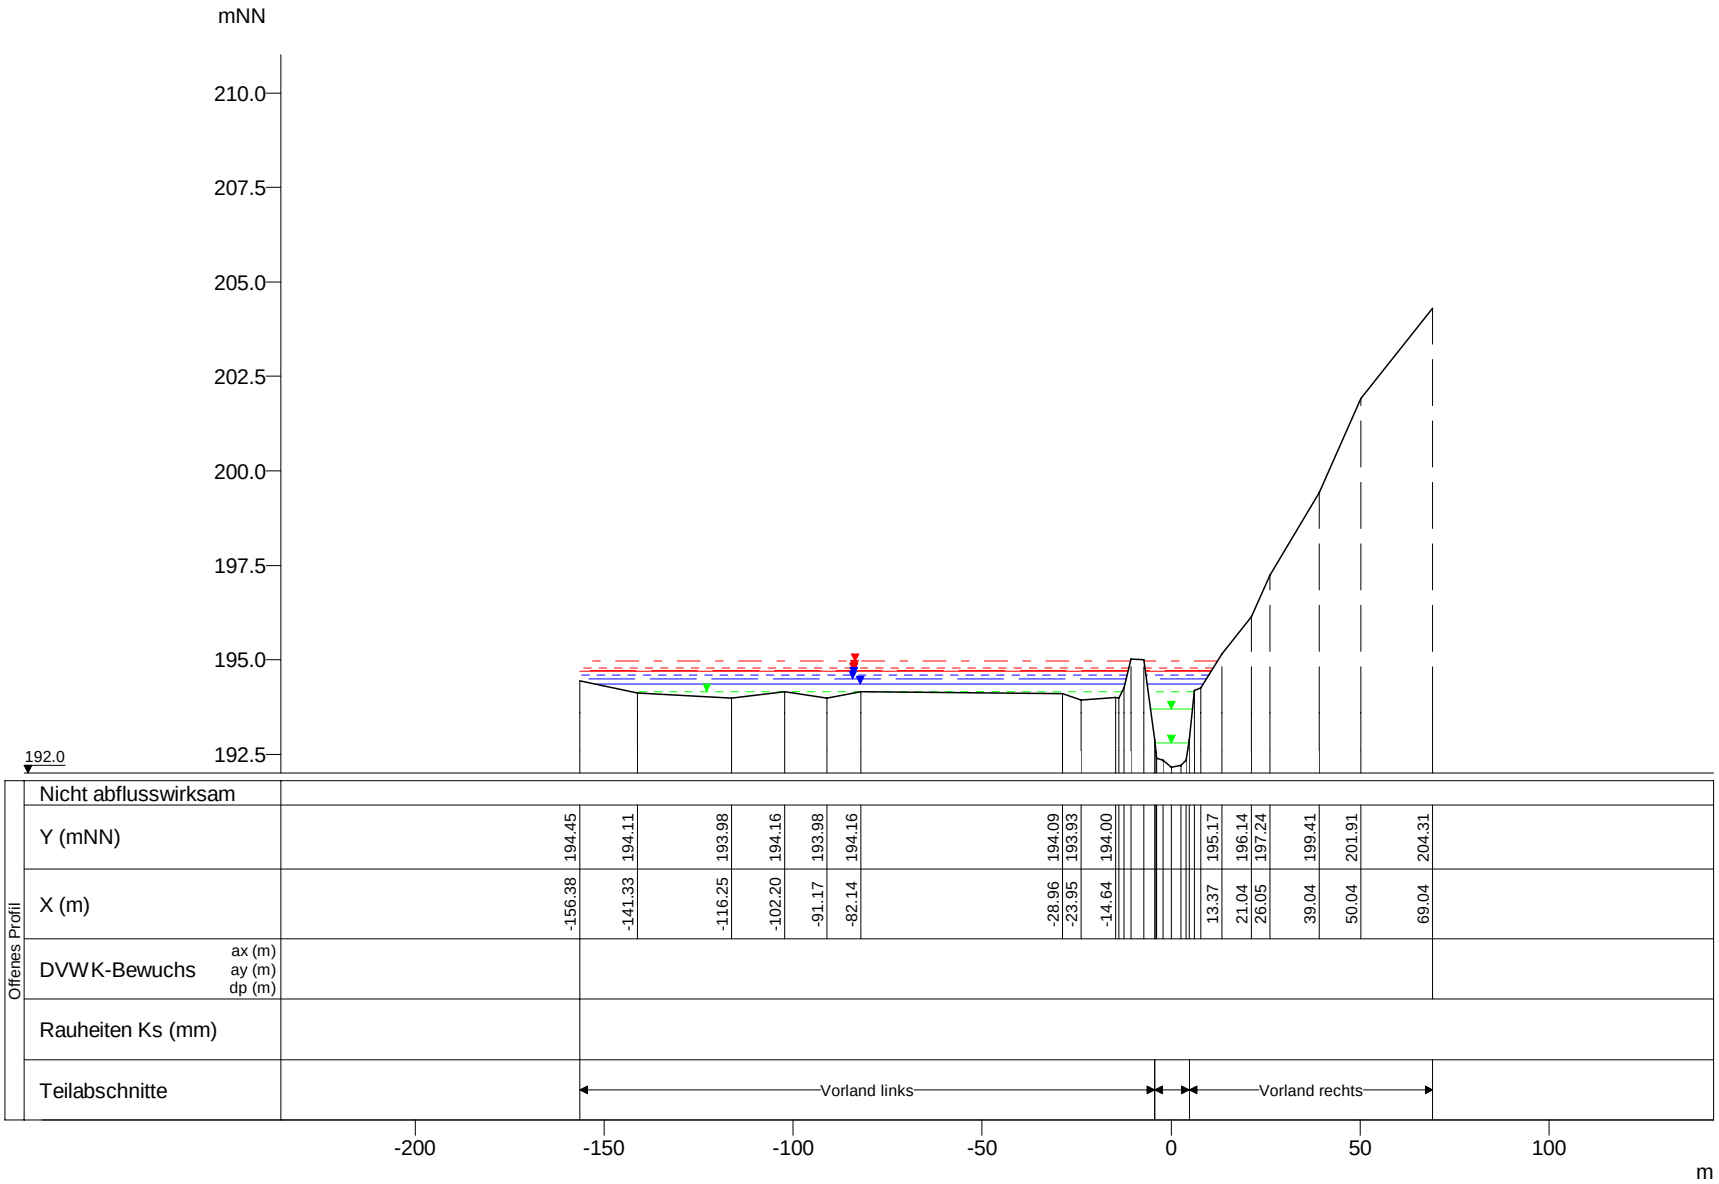

WSP [mNN]	Q [m³/s]
HQextrem 194.96	143.78
HQ200 194.77	112.97
HQ100 194.71	102.70
HQ50 194.69	98.64
HQ25 194.60	83.10
HQ10 194.50	69.19
HQ5 194.36	57.60
MHQ 194.16	39.08
0,5*MHQ 193.69	19.54
0,1*MHQ 192.81	3.91

Syre, Querprofile

Projekt: TIMIS flood / Dezember 2010

Profil-Nr.	190480
Modell-km	5.812
X-Maßstab	1 : 2000
Y-Maßstab	1 : 200
Gewässer-km AGE	5.812

Beauftragt durch

MINISTÈRE DE L'INTÉRIEUR ET À LA GRANDE RÉGION
Administration de la gestion de l'eau

Bearbeitet durch

Ernst Basler + Partner
Hydrotec
Ingenieurgesellschaft für Wasser und Umwelt mbH