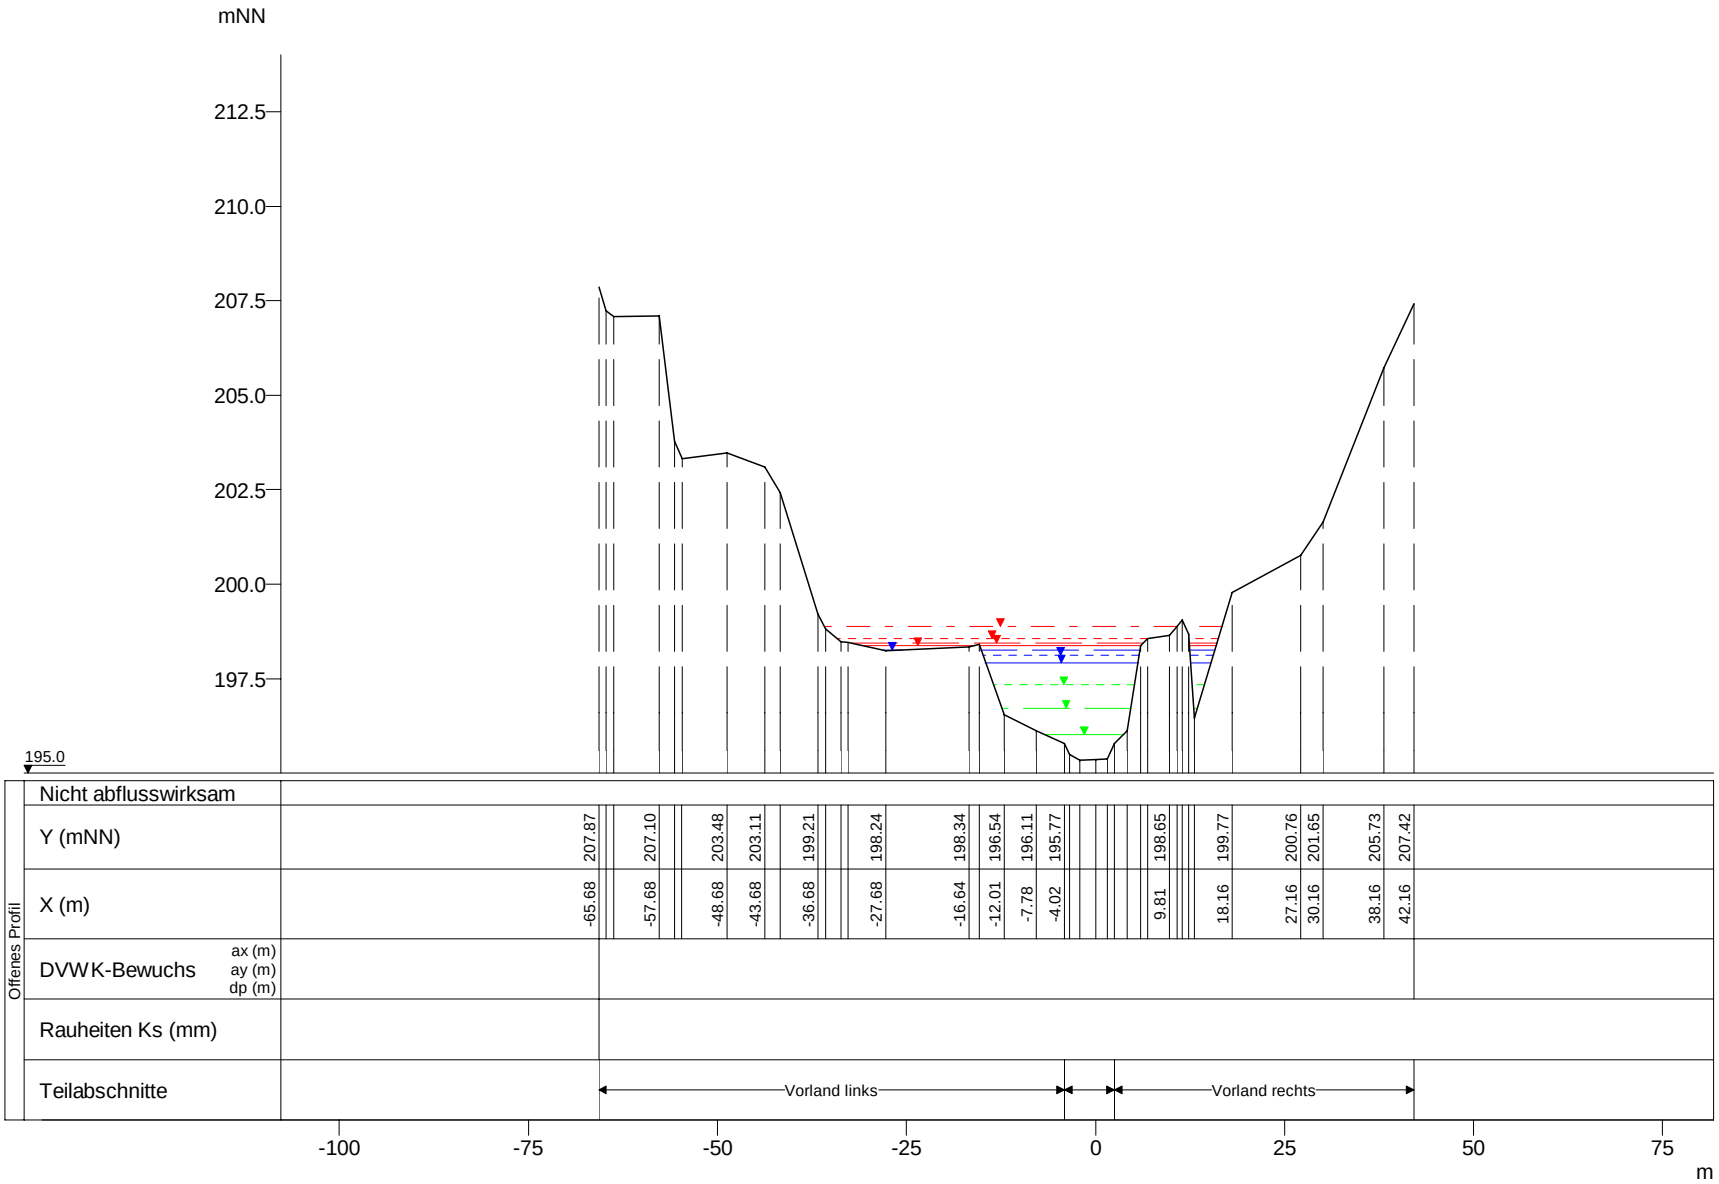

WSP [mNN]	Q [m³/s]
HQextrem 198.88	143.54
HQ200 198.56	112.78
HQ100 198.44	102.53
HQ50 198.38	98.47
HQ10 198.26	69.07
HQ25 198.13	82.96
HQ5 197.93	57.50
MHQ 197.33	39.02
0,5*MHQ 196.72	19.51
0,1*MHQ 196.01	3.90

Syre, Querprofile

Projekt: TIMIS flood / Dezember 2010

Profil-Nr.	190500
Modell-km	6.234
X-Maßstab	1 : 1000
Y-Maßstab	1 : 200
Gewässer-km AGE	6.234

Beauftragt durch

MINISTÈRE DE L'INTÉRIEUR ET À LA GRANDE RÉGION
Administration de la gestion de l'eau

Bearbeitet durch

Ernst Basler + Partner
Hydrotec
Ingenieurgesellschaft für Wasser und Umwelt mbH