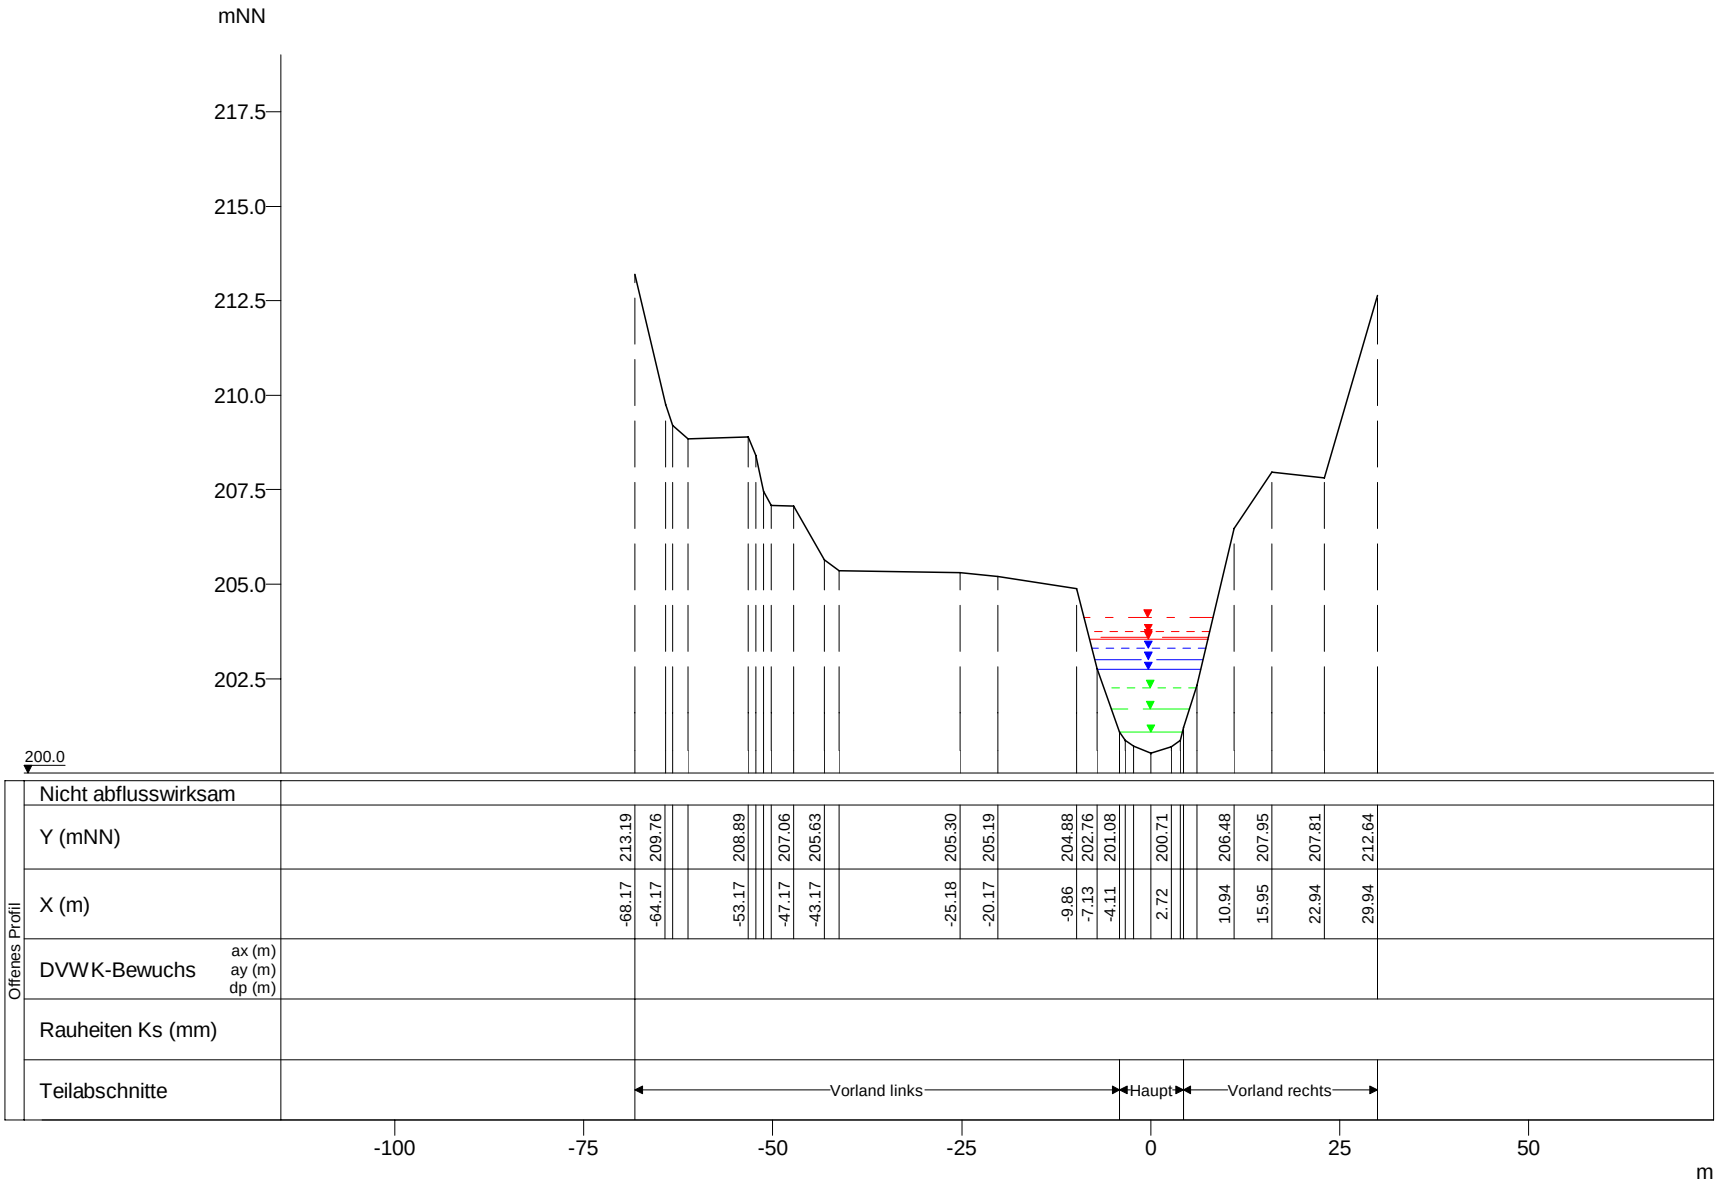

WSP [mNN]	Q [m³/s]
HQextrem 204.12	142.73
HQ200 203.74	112.14
HQ100 203.60	101.95
HQ50 203.55	97.92
HQ25 203.29	82.49
HQ10 203.01	68.68
HQ5 202.74	57.18
MHQ 202.27	38.79
0,5*MHQ 201.70	19.40
0,1*MHQ 201.09	3.88

Syre, Querprofile

Projekt: TIMIS flood / Dezember 2010

Profil-Nr.	190570
Modell-km	6.838
X-Maßstab	1 : 1000
Y-Maßstab	1 : 200
Gewässer-km AGE	6.838

Beauftragt durch

MINISTÈRE DE L'INTÉRIEUR ET À LA GRANDE RÉGION
Administration de la gestion de l'eau

Bearbeitet durch

Ernst Basler + Partner
Hydrotec
Ingenieurgesellschaft für Wasser und Umwelt mbH