


mNN

222.5
220.0
217.5
215.0
212.5
210.0
207.5
205.0

204.0

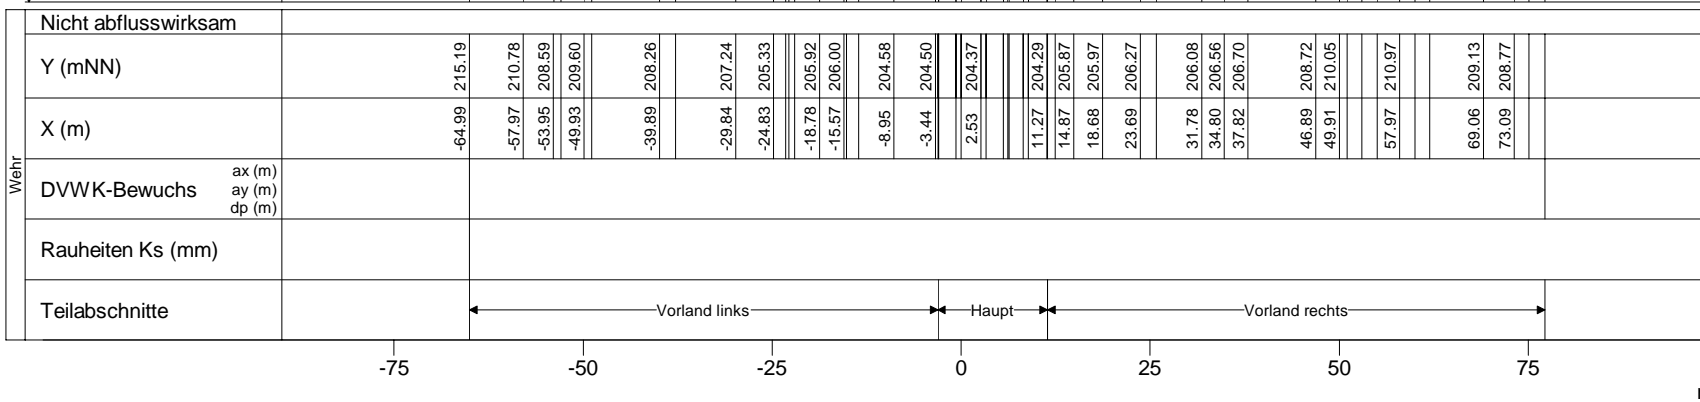

Syre, Querprofile

Projekt: TIMIS flood / Dezember 2010

Profil-Nr. 190585
 Modell-km 6.956
 X-Maßstab 1 : 1000
 Y-Maßstab 1 : 200
 Gewässer-km AGE 6.956



Beauftragt durch
 MINISTÈRE DE L'INTÉRIEUR
 ET À LA GRANDE RÉGION
 Administration de la gestion de l'eau

Bearbeitet durch
Ernst Basler + Partner
 Hydrotec
 Ingenieurgesellschaft für Wasser und Umwelt mbH