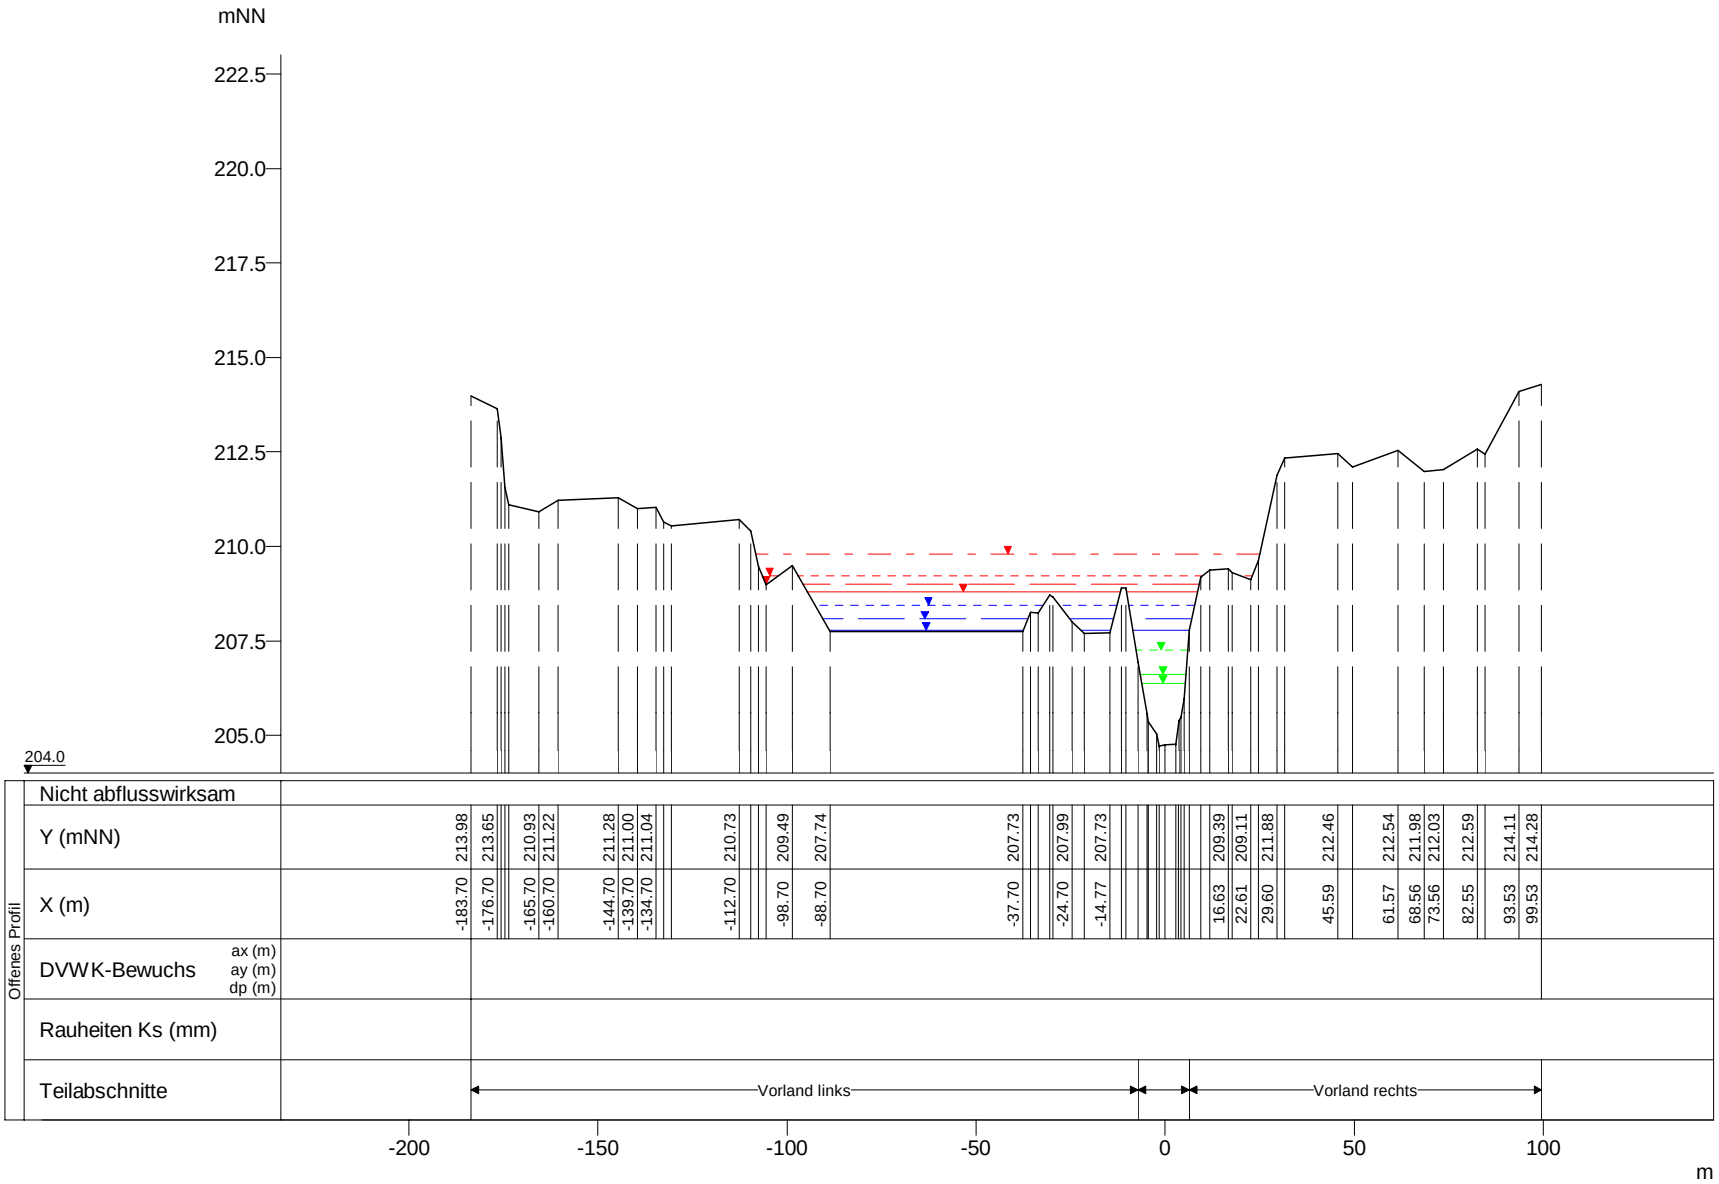

WSP [mNN]	Q [m³/s]
HQextrem 209.79	141.29
HQ200 209.23	111.01
HQ100 209.00	100.92
HQ50 208.81	96.93
HQ25 208.44	81.66
HQ10 208.07	67.99
HQ5 207.78	56.60
MHQ 207.27	38.41
0,5*MHQ 206.62	19.21
0,1*MHQ 206.38	3.84

Syre, Querprofile

Projekt: TIMIS flood / Dezember 2010

Profil-Nr.	190670
Modell-km	7.901
X-Maßstab	1 : 2000
Y-Maßstab	1 : 200
Gewässer-km AGE	7.901

Beauftragt durch

MINISTÈRE DE L'INTÉRIEUR ET À LA GRANDE RÉGION
Administration de la gestion de l'eau

Bearbeitet durch

Ernst Basler + Partner
Hydrotec
Ingenieurgesellschaft für Wasser und Umwelt mbH