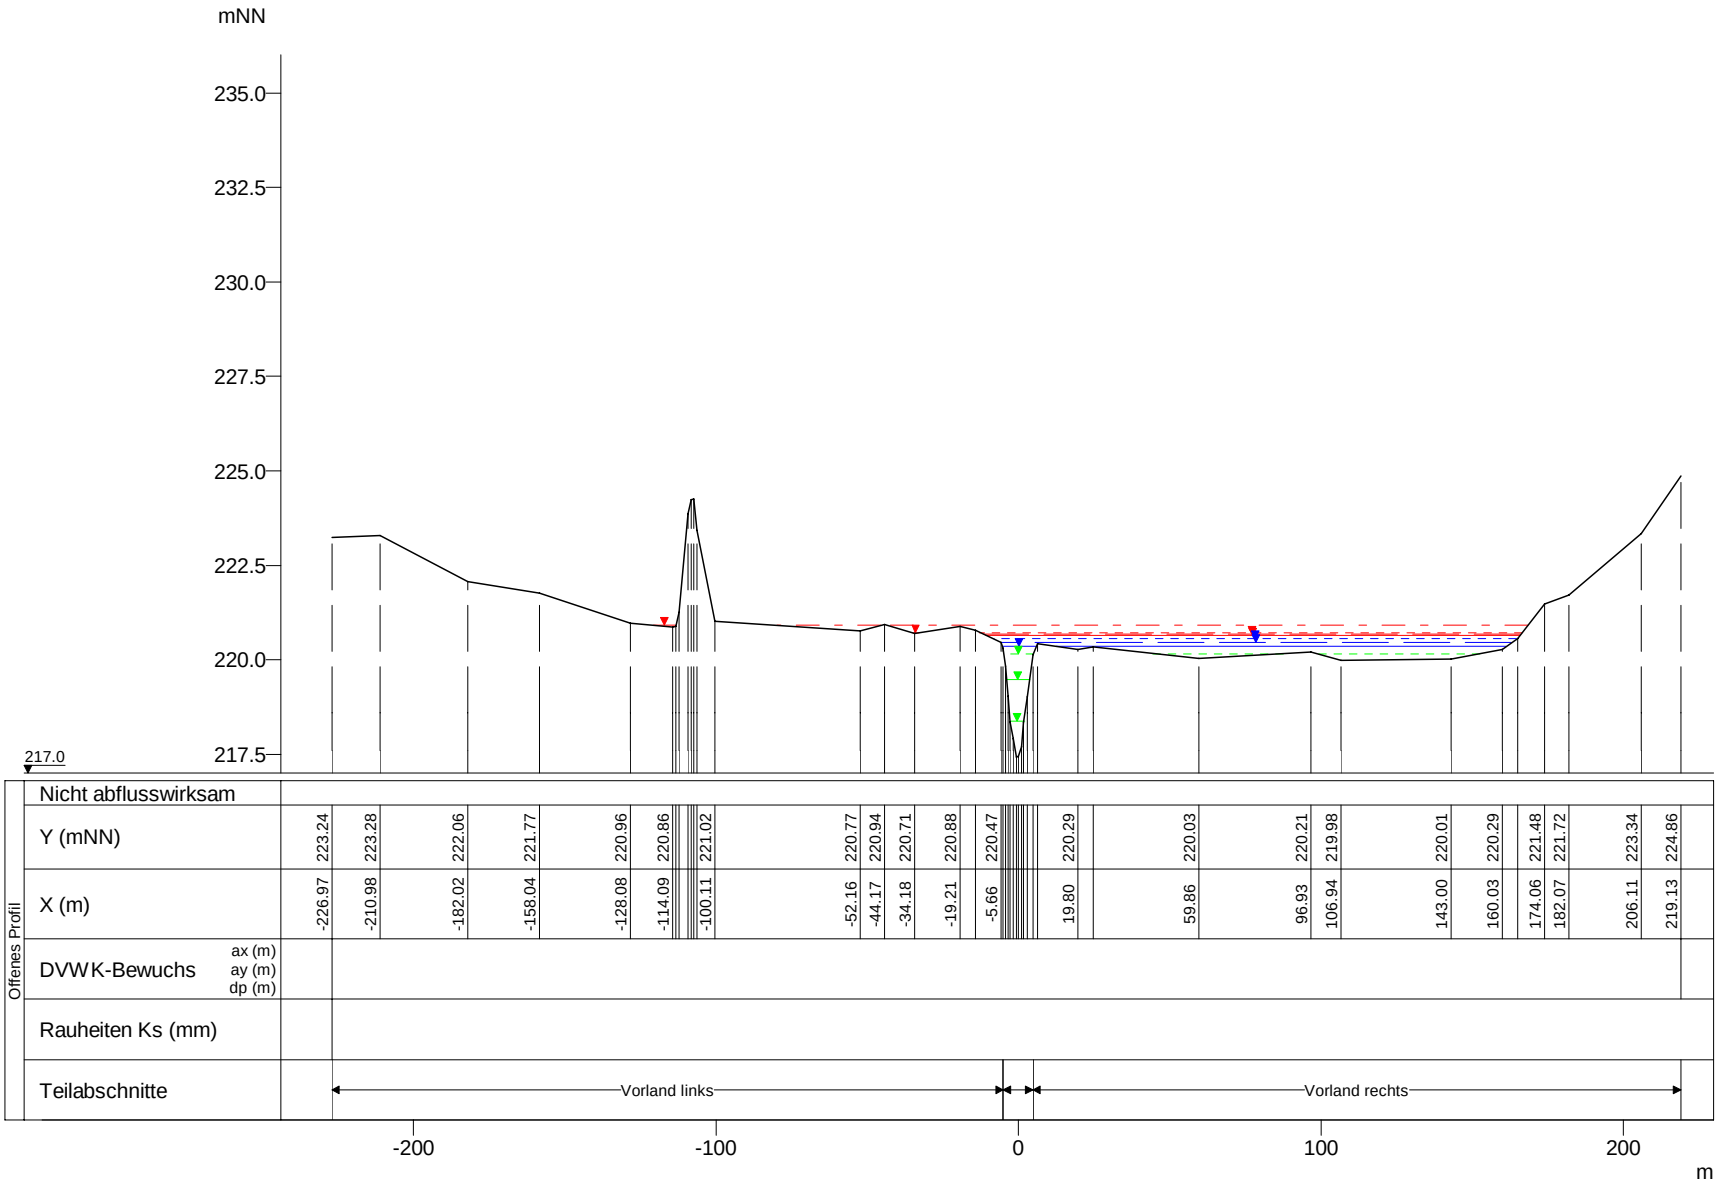

WSP [mNN]	Q [m³/s]
HQextrem 220.91	101.39
HQ200 220.73	79.66
HQ100 220.67	72.42
HQ50 220.64	69.55
HQ25 220.55	58.60
HQ10 220.45	48.79
HQ5 220.36	40.62
MHQ 220.16	27.56
0,5*MHQ 219.47	13.78
0,1*MHQ 218.37	2.76

Syre, Querprofile

Projekt: TIMIS flood / Dezember 2010

Profil-Nr.	190970
Modell-km	12.059
X-Maßstab	1 : 2500
Y-Maßstab	1 : 200
Gewässer-km AGE	12.059

Beauftragt durch

MINISTÈRE DE L'INTÉRIEUR ET À LA GRANDE RÉGION
Administration de la gestion de l'eau

Bearbeitet durch

Ernst Basler + Partner
Hydrotec
Ingenieurgesellschaft für Wasser und Umwelt mbH