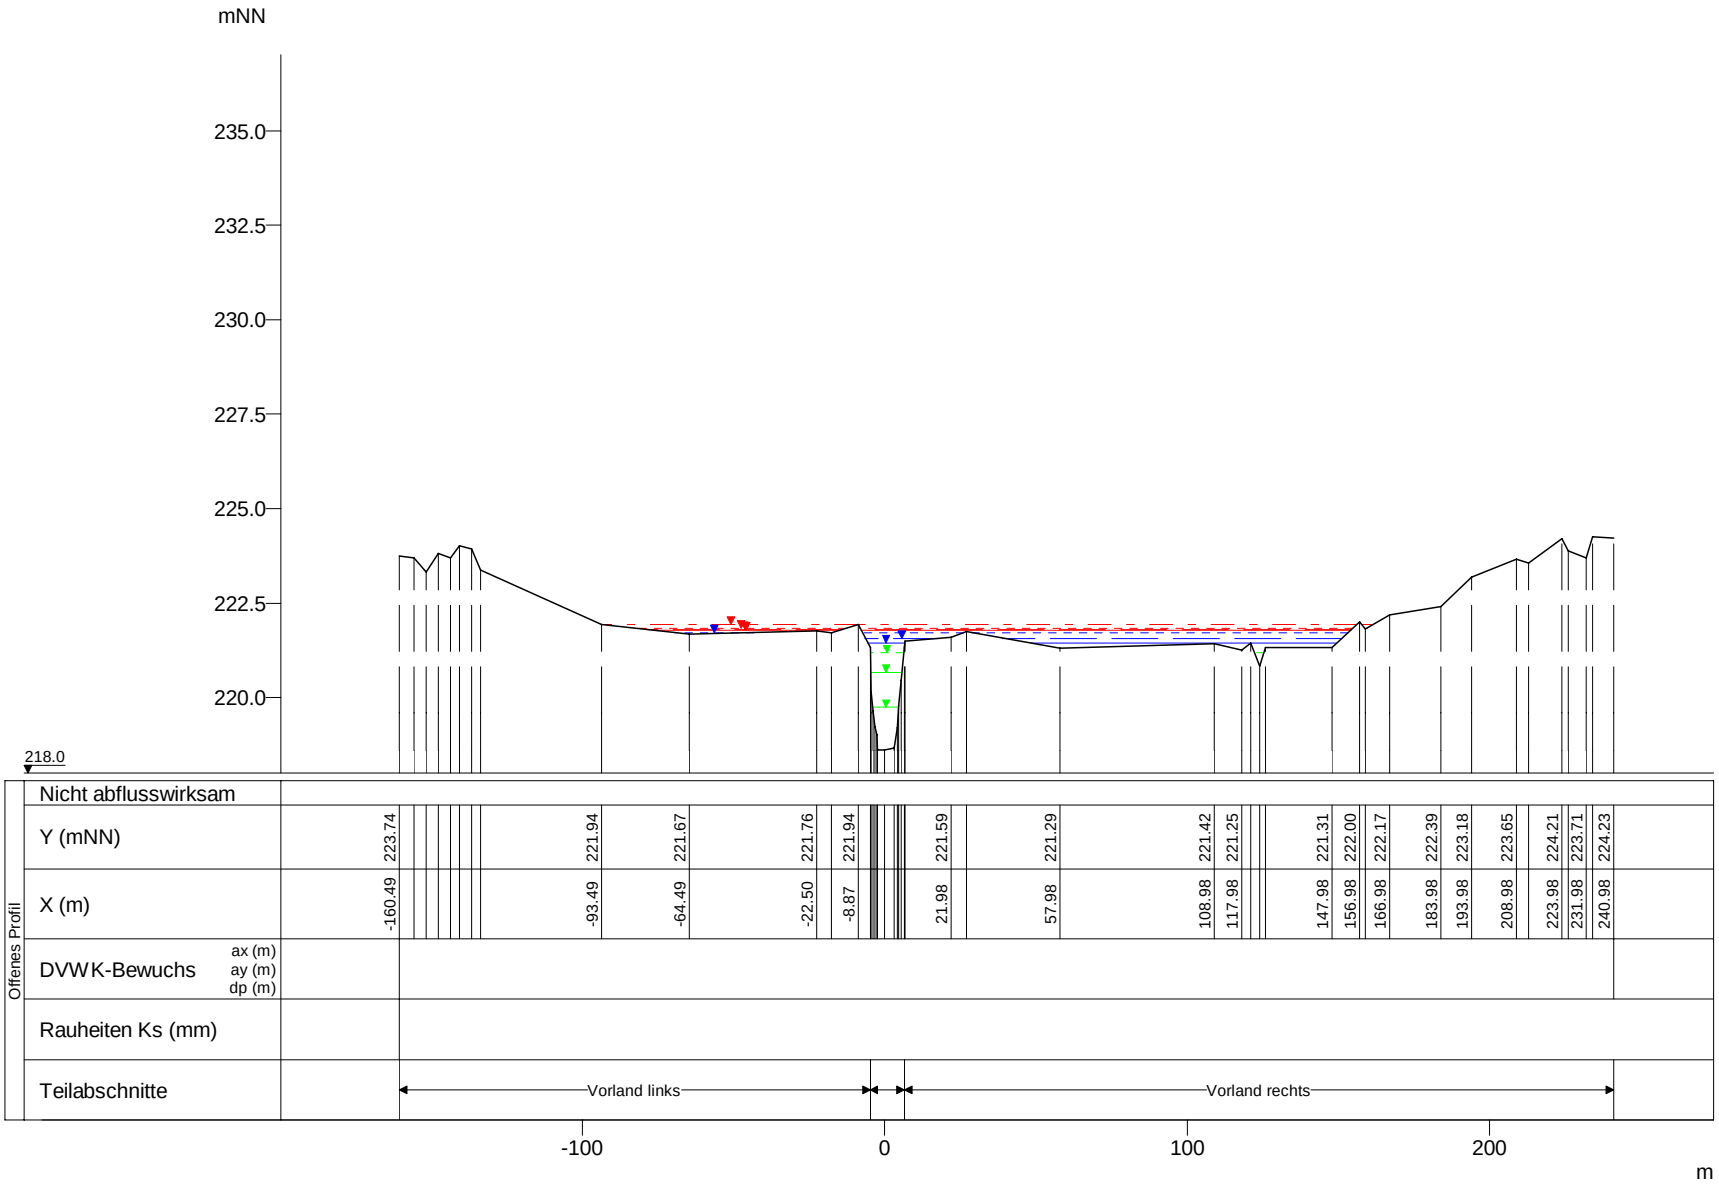

WSP [mNN]	Q [m³/s]
HQextrem 221.93	100.23
HQ200 221.84	78.75
HQ100 221.80	71.59
HQ50 221.78	68.76
HQ25 221.71	57.92
HQ10 221.57	48.23
HQ5 221.43	40.15
MHQ 221.19	27.24
0,5*MHQ 220.67	13.62
0,1*MHQ 219.75	2.72

Syre, Querprofile

Projekt: TIMIS flood / Dezember 2010

Profil-Nr.	191010
Modell-km	12.563
X-Maßstab	1 : 2500
Y-Maßstab	1 : 200
Gewässer-km AGE	12.563

Beauftragt durch

MINISTÈRE DE L'INTÉRIEUR ET À LA GRANDE RÉGION
Administration de la gestion de l'eau

Bearbeitet durch

Ernst Basler + Partner
Hydrotec
Ingenieurgesellschaft für Wasser und Umwelt mbH