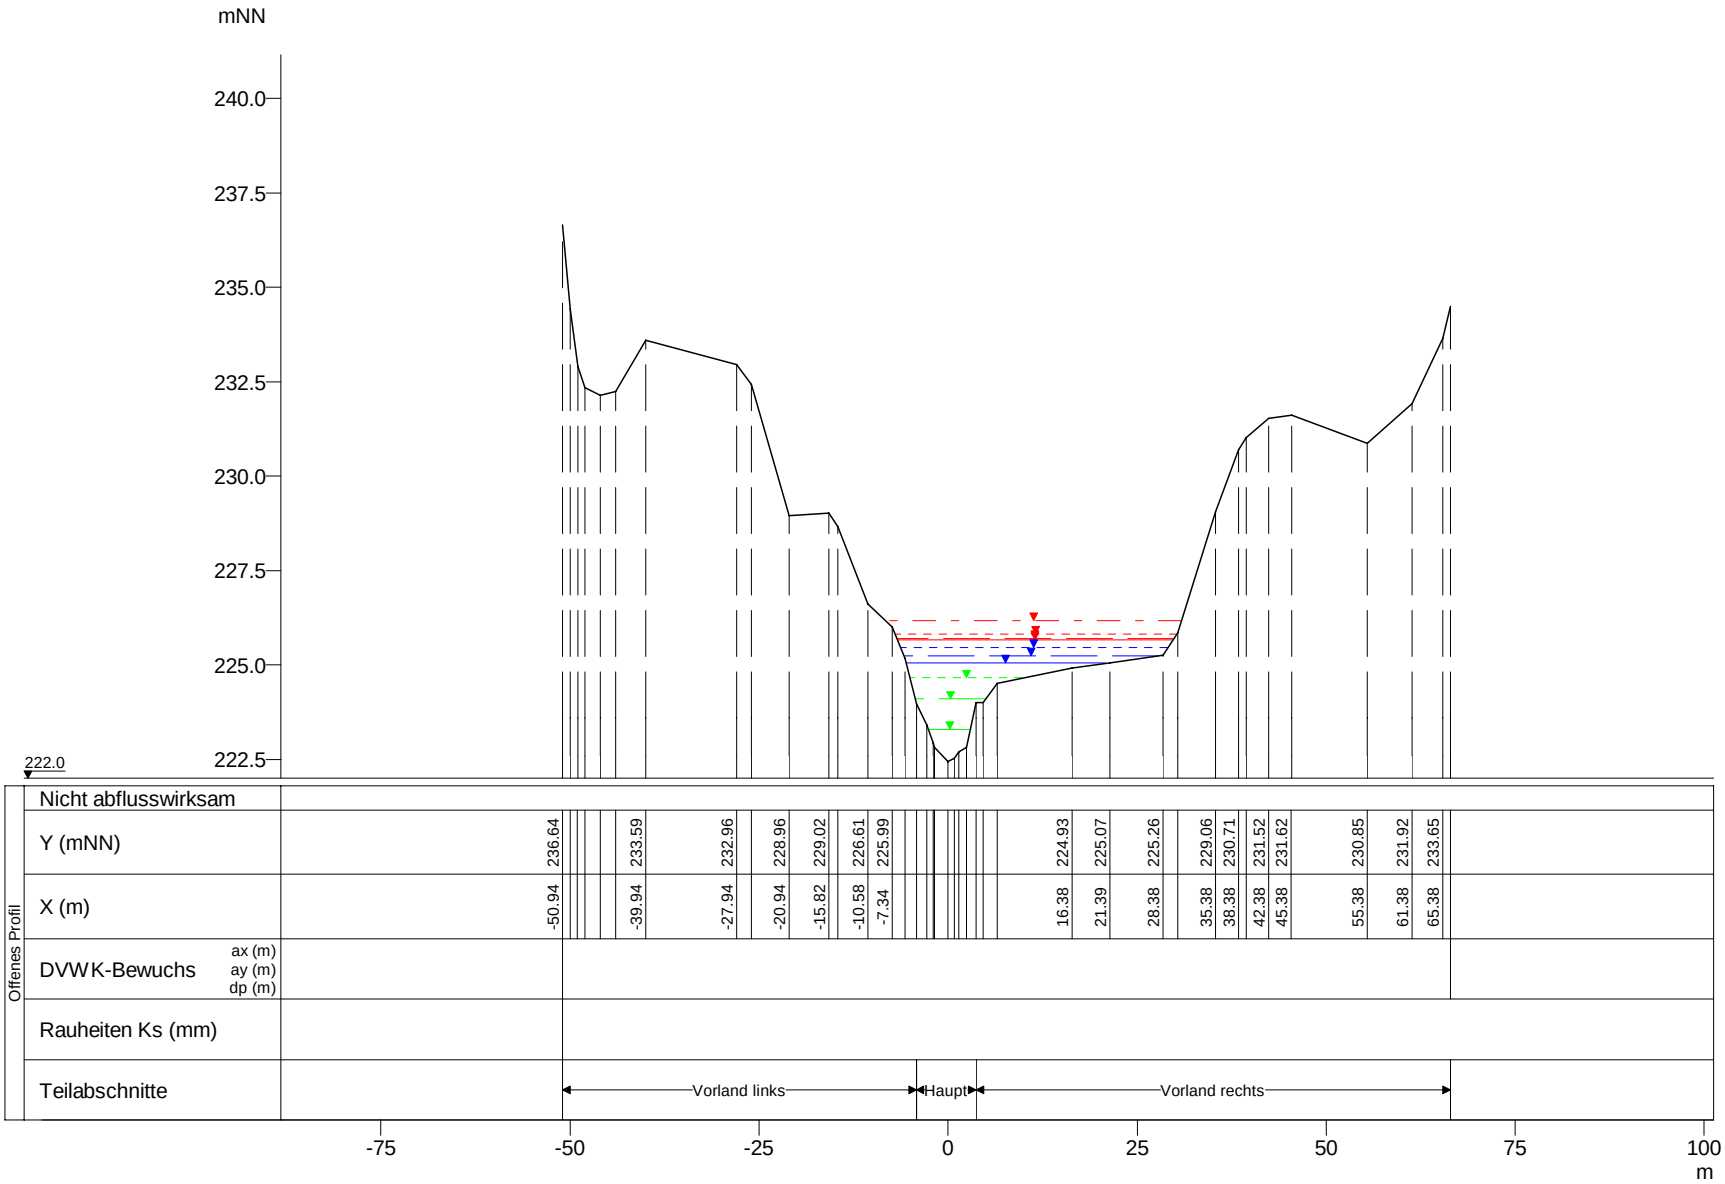

WSP [mNN]	Q [m³/s]
HQextrem 226.18	98.25
HQ200 225.83	77.20
HQ100 225.71	70.18
HQ50 225.66	67.41
HQ25 225.46	56.79
HQ10 225.25	47.28
HQ5 225.05	39.36
MHQ 224.66	26.71
0,5*MHQ 224.09	13.36
0,1*MHQ 223.30	2.67

Syre, Querprofile

Projekt: TIMIS flood / Dezember 2010

Profil-Nr.	191060
Modell-km	13.538
X-Maßstab	1 : 1000
Y-Maßstab	1 : 200
Gewässer-km AGE	13.538

Beauftragt durch

MINISTÈRE DE L'INTÉRIEUR ET À LA GRANDE RÉGION
Administration de la gestion de l'eau

Bearbeitet durch

Ernst Basler + Partner
Hydrotec
Ingenieurgesellschaft für Wasser und Umwelt mbH