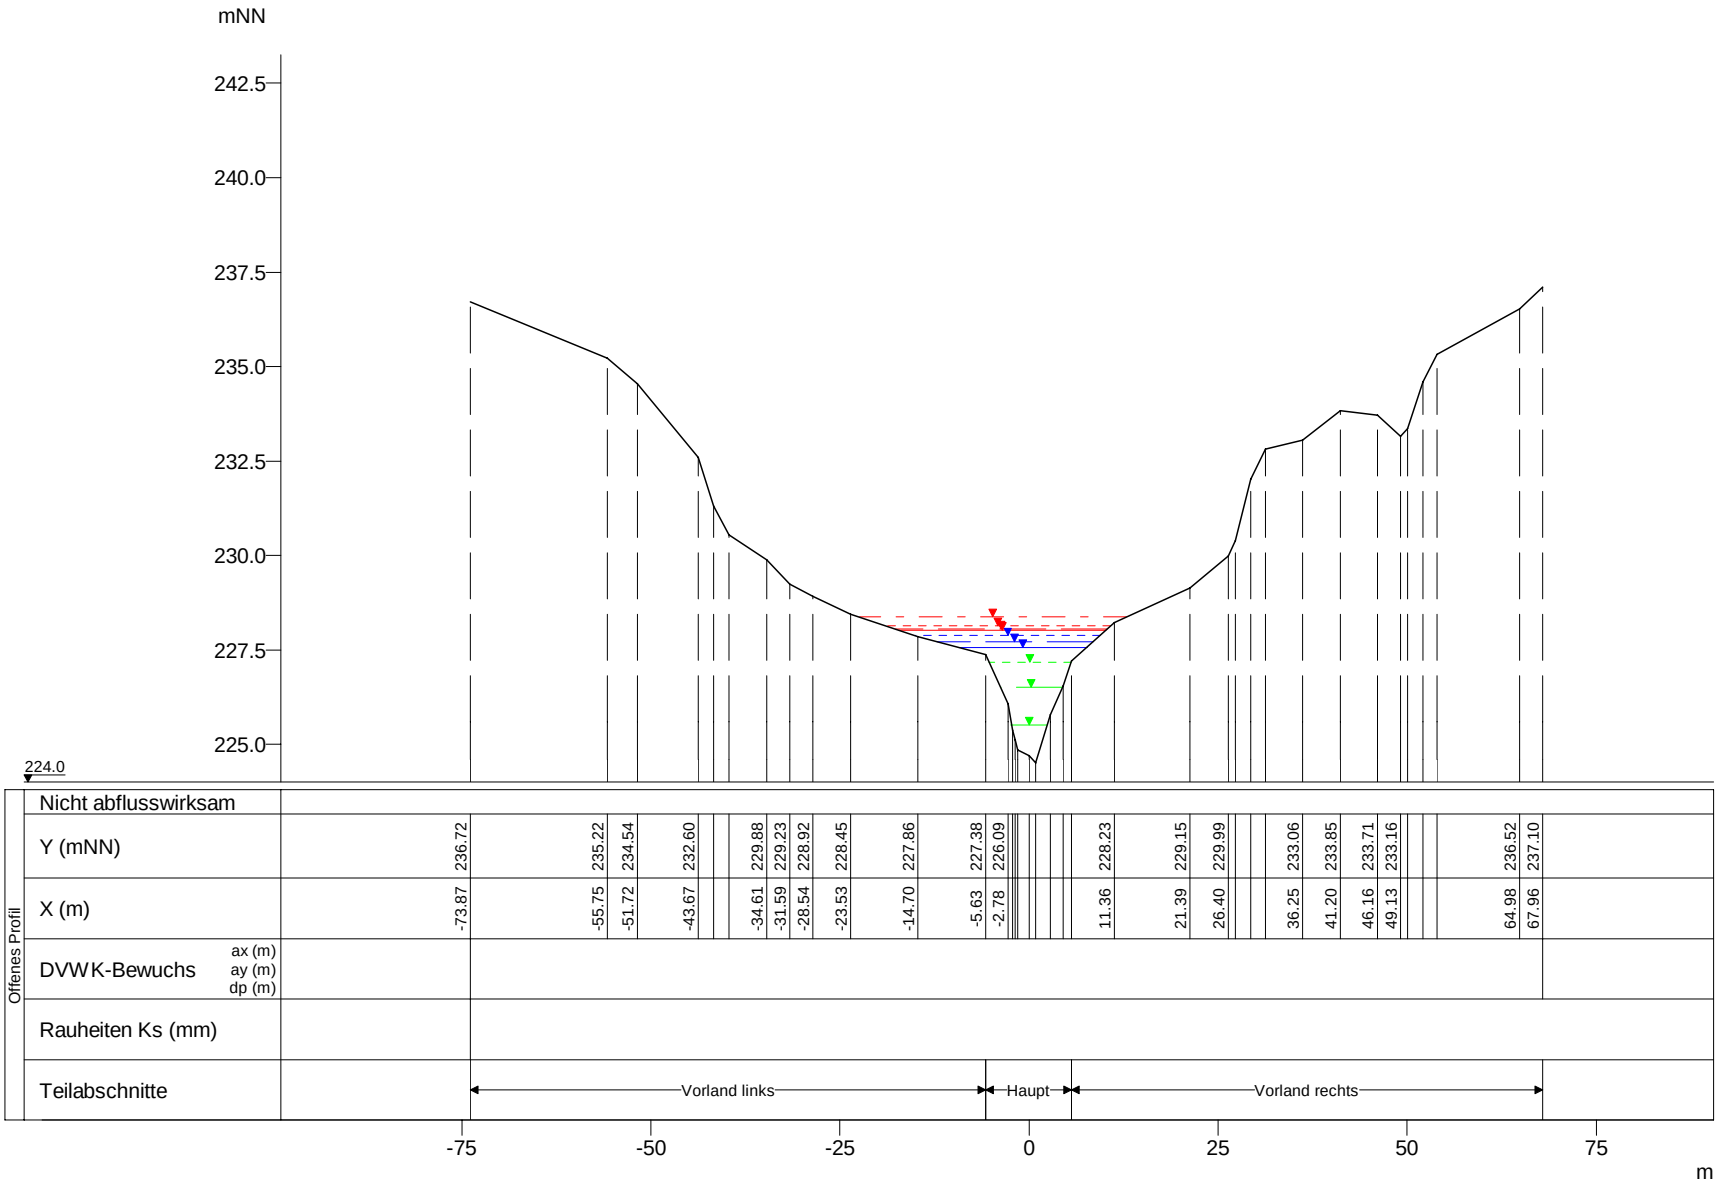


| WSP [mNN] | Q [m³/s] |
|---|---|
| HQextrem 228.37 | 96.24 |
| HQ200 228.14 | 75.61 |
| HQ100 228.06 | 68.74 |
| HQ50 228.02 | 66.03 |
| HQ25 227.88 | 55.63 |
| HQ10 227.72 | 46.31 |
| HQ5 227.57 | 38.56 |
| MHQ 227.18 | 26.16 |
| 0,5*MHQ 226.51 | 13.08 |
| 0,1*MHQ 225.53 | 2.62 |

Syre, Querprofile

Projekt: TIMIS flood / Dezember 2010

| | |
|---|---|
| Profil-Nr. | 191090 |
| Modell-km | 14.225 |
| X-Maßstab | 1 : 1000 |
| Y-Maßstab | 1 : 200 |
| Gewässer-km AGE | 14.225 |

Beauftragt durch

MINISTÈRE DE L'INTÉRIEUR ET À LA GRANDE RÉGION
Administration de la gestion de l'eau

Bearbeitet durch

Ernst Basler + Partner
Hydrotec
Ingenieurgesellschaft für Wasser und Umwelt mbH