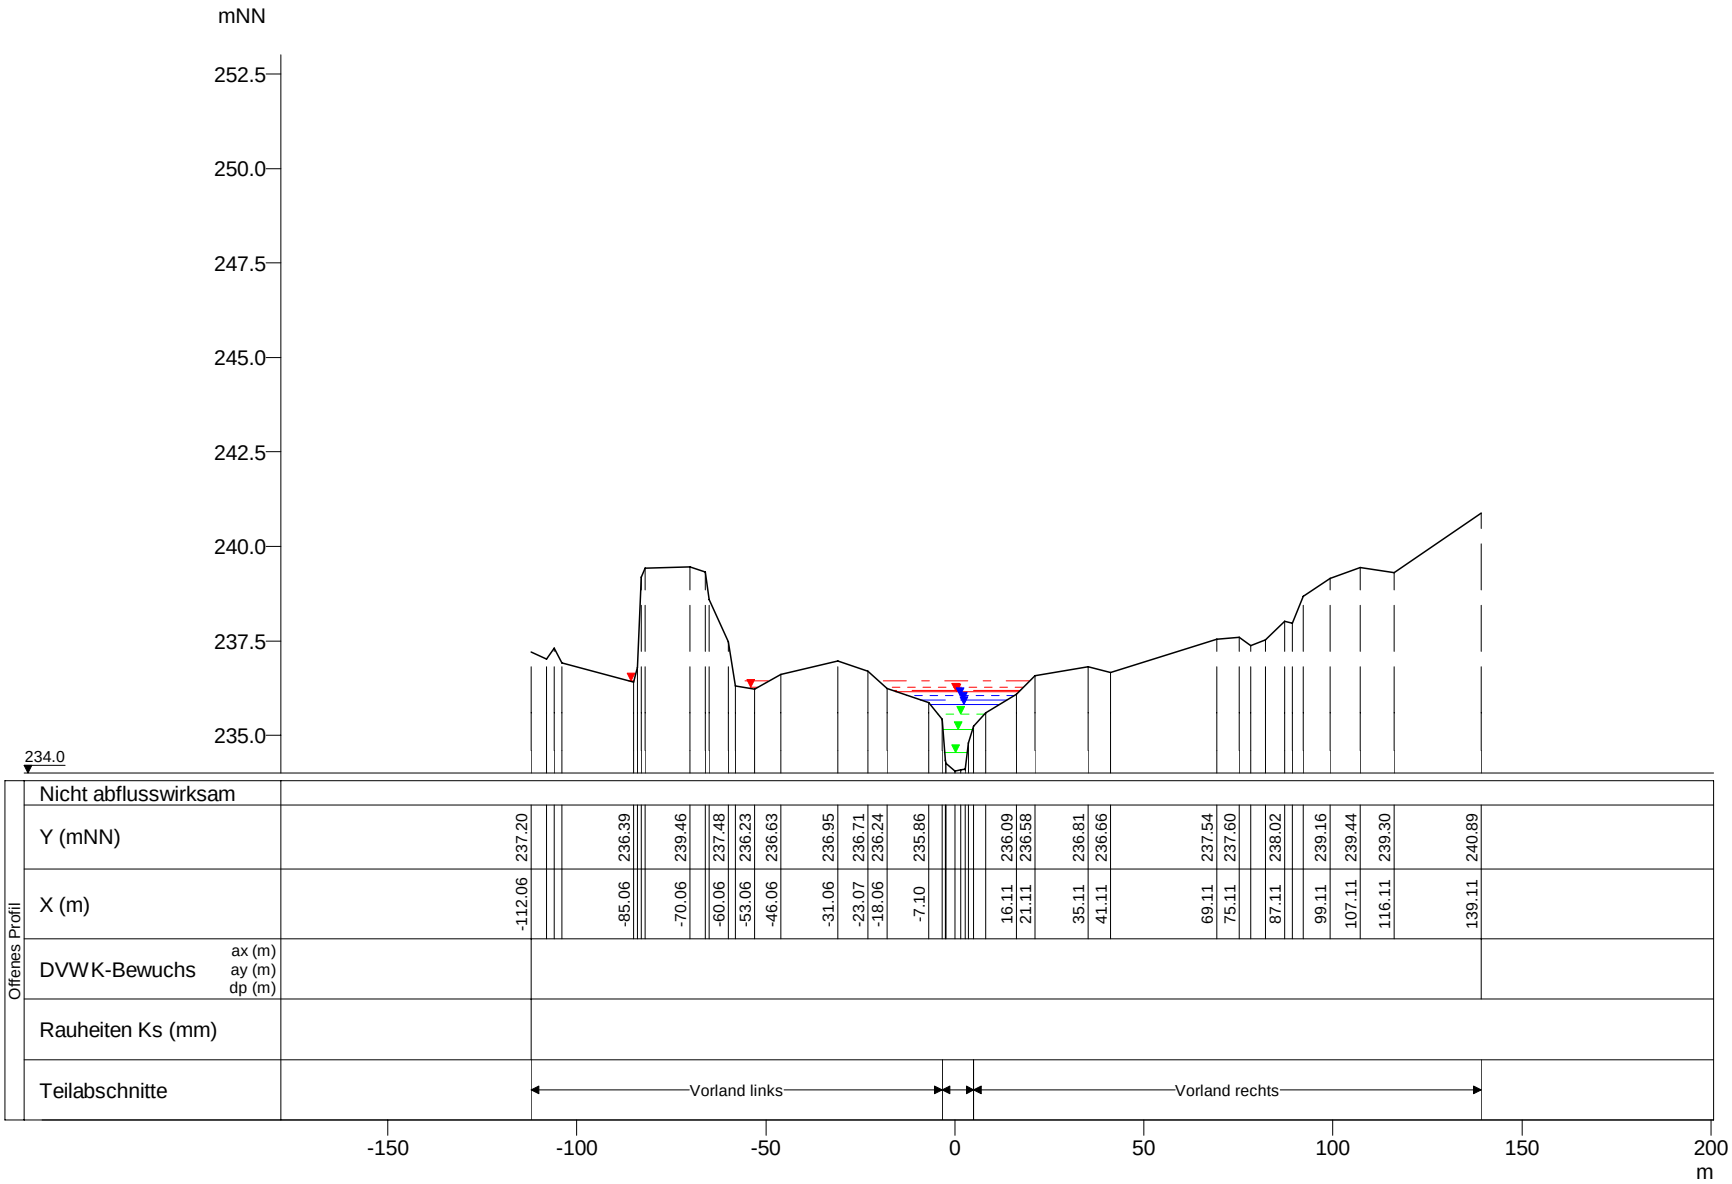

WSP [mNN]	Q [m³/s]
HQextrem 236.43	82.28
HQ200 236.27	64.65
HQ100 236.19	58.77
HQ50 236.16	56.45
HQ25 236.06	47.56
HQ10 235.94	39.59
HQ5 235.81	32.96
MHQ 235.56	22.36
0,5*MHQ 235.17	11.18
0,1*MHQ 234.53	2.24

Syre, Querprofile

Projekt: TIMIS flood / Dezember 2010

Profil-Nr.	191250
Modell-km	16.834
X-Maßstab	1 : 2000
Y-Maßstab	1 : 200
Gewässer-km AGE	16.834

Beauftragt durch

MINISTÈRE DE L'INTÉRIEUR ET À LA GRANDE RÉGION
Administration de la gestion de l'eau

Bearbeitet durch

Ernst Basler + Partner
Hydrotec
Ingenieurgesellschaft für Wasser und Umwelt mbH