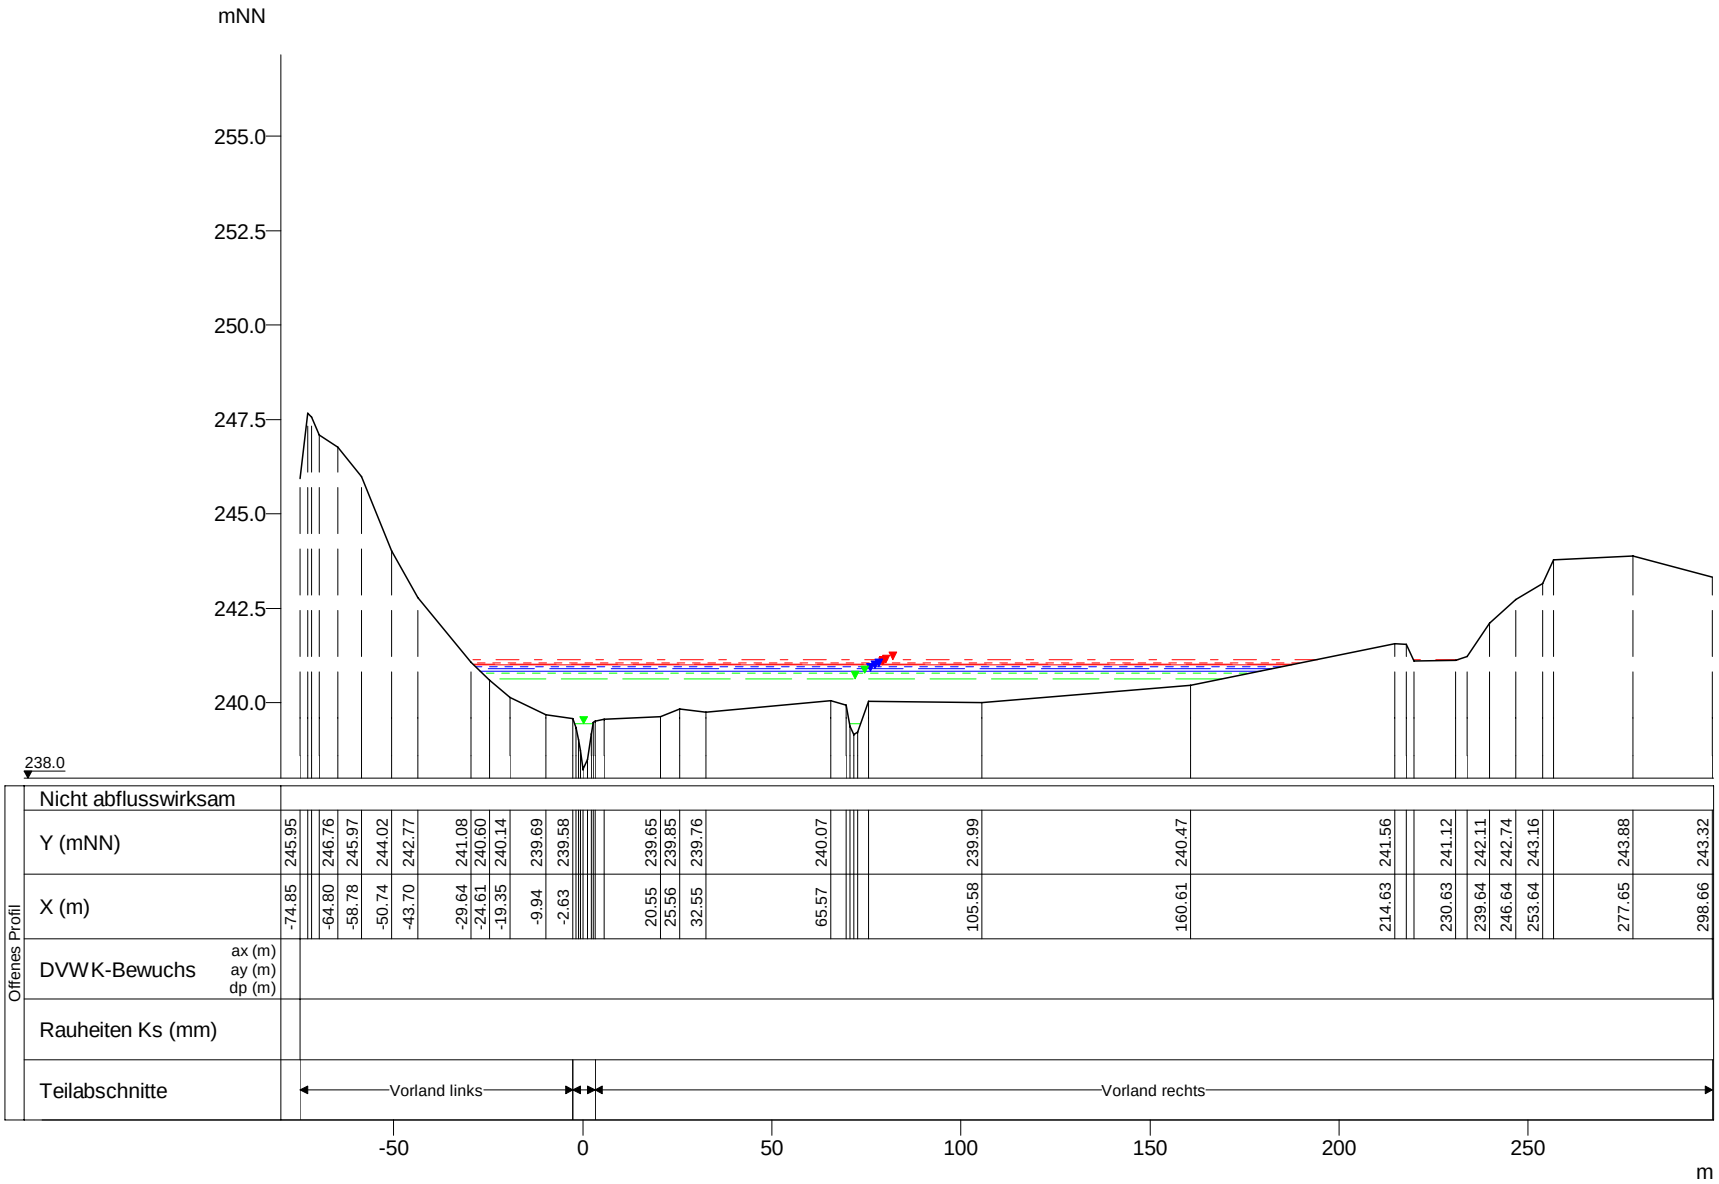


| WSP [mNN] | Q [m³/s] |
|---|---|
| HQextrem 241.15 | 75.85 |
| HQ200 241.06 | 59.60 |
| HQ100 241.02 | 54.18 |
| HQ50 241.01 | 52.04 |
| HQ25 240.95 | 43.84 |
| HQ10 240.90 | 36.50 |
| HQ5 240.85 | 30.39 |
| MHQ 240.77 | 20.62 |
| 0,5*MHQ 240.64 | 10.31 |
| 0,1*MHQ 239.44 | 2.06 |

Syre, Querprofile

Projekt: TIMIS flood / Dezember 2010

| | |
|---|---|
| Profil-Nr. | 191370 |
| Modell-km | 18.816 |
| X-Maßstab | 1 : 2000 |
| Y-Maßstab | 1 : 200 |
| Gewässer-km AGE | 18.816 |

Beauftragt durch

MINISTÈRE DE L'INTÉRIEUR ET À LA GRANDE RÉGION
Administration de la gestion de l'eau

Bearbeitet durch

Ernst Basler + Partner
Hydrotec
Ingenieurgesellschaft für Wasser und Umwelt mbH