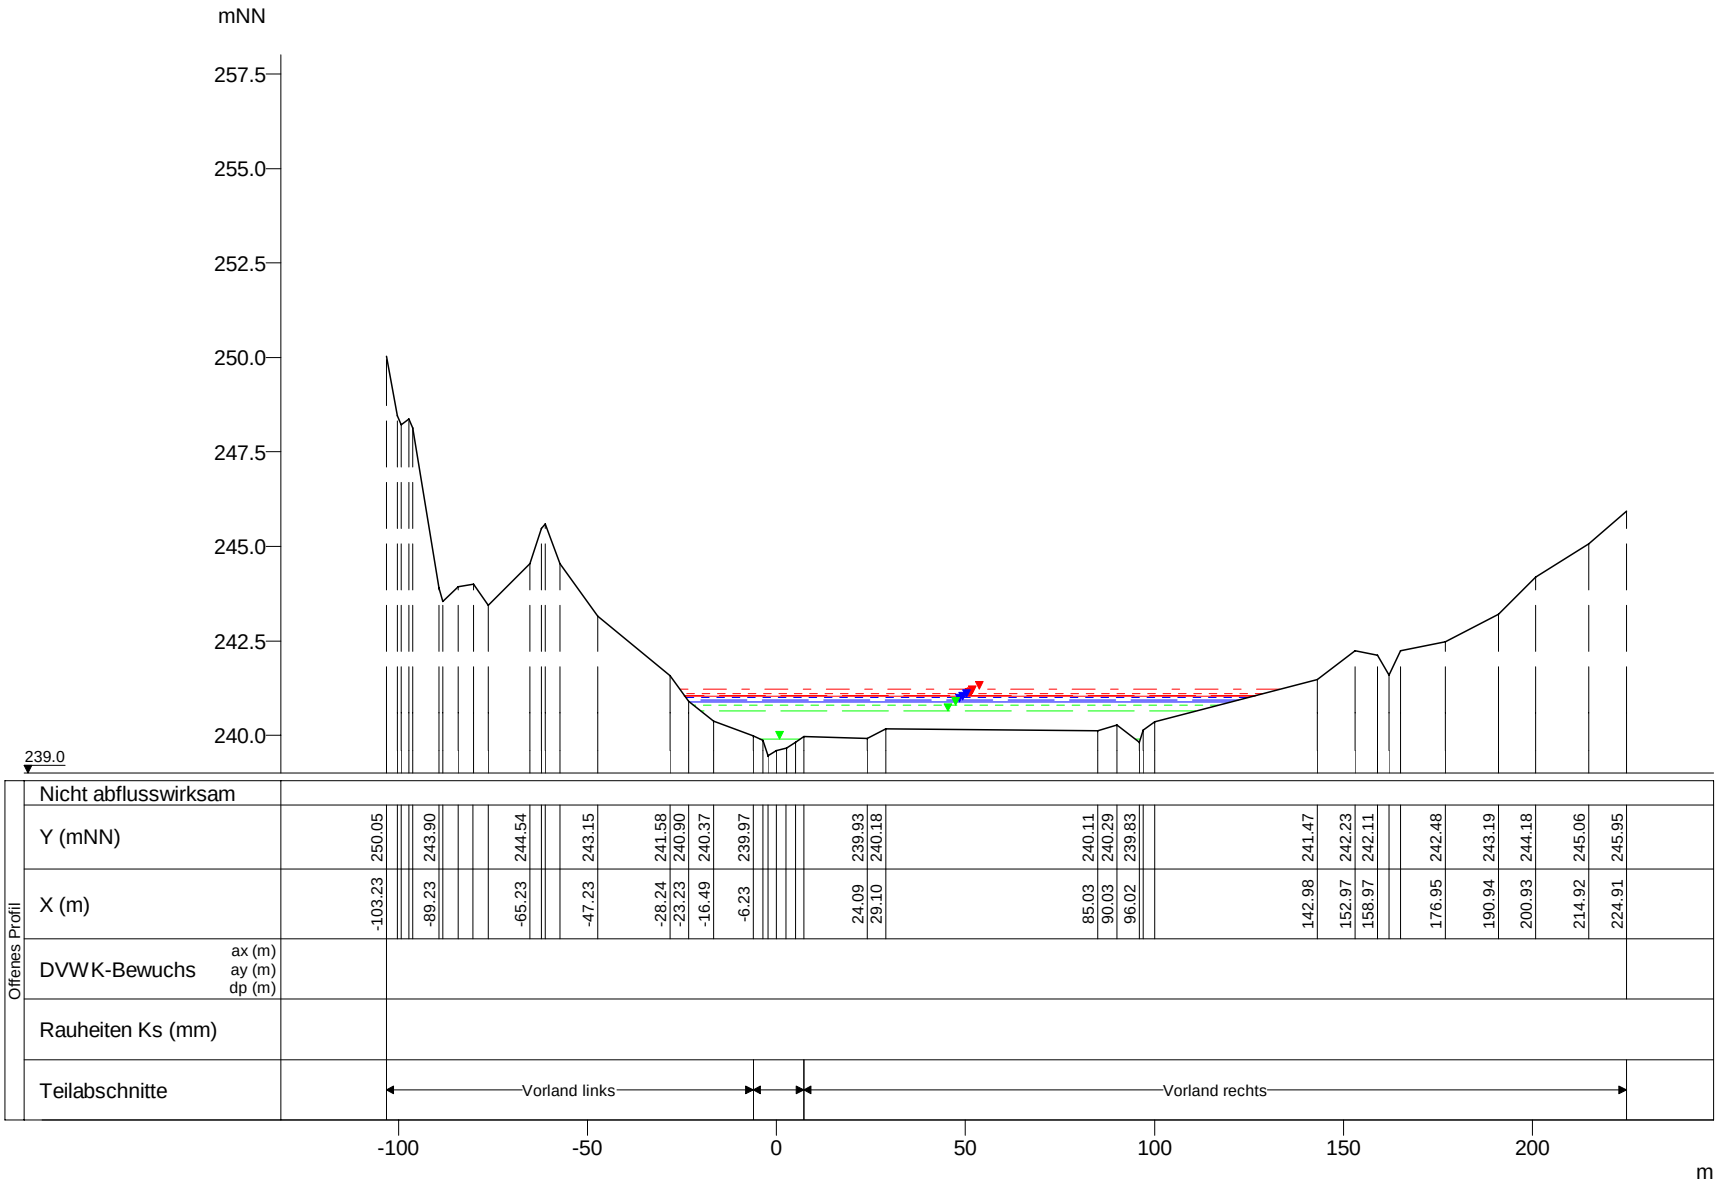

WSP [mNN]	Q [m³/s]
HQextrem 241.21	75.84
HQ200 241.10	59.59
HQ100 241.06	54.17
HQ50 241.05	52.03
HQ25 240.99	43.83
HQ10 240.94	36.49
HQ5 240.88	30.38
MHQ 240.80	20.61
0,5*MHQ 240.64	10.31
0,1*MHQ 239.89	2.06

Syre, Querprofile

Projekt: TIMIS flood / Dezember 2010

Profil-Nr.	191380
Modell-km	19.013
X-Maßstab	1 : 2000
Y-Maßstab	1 : 200
Gewässer-km AGE	19.013

Beauftragt durch

MINISTÈRE DE L'INTÉRIEUR ET À LA GRANDE RÉGION
Administration de la gestion de l'eau

Bearbeitet durch

Ernst Basler + Partner
Hydrotec
Ingenieurgesellschaft für Wasser und Umwelt mbH