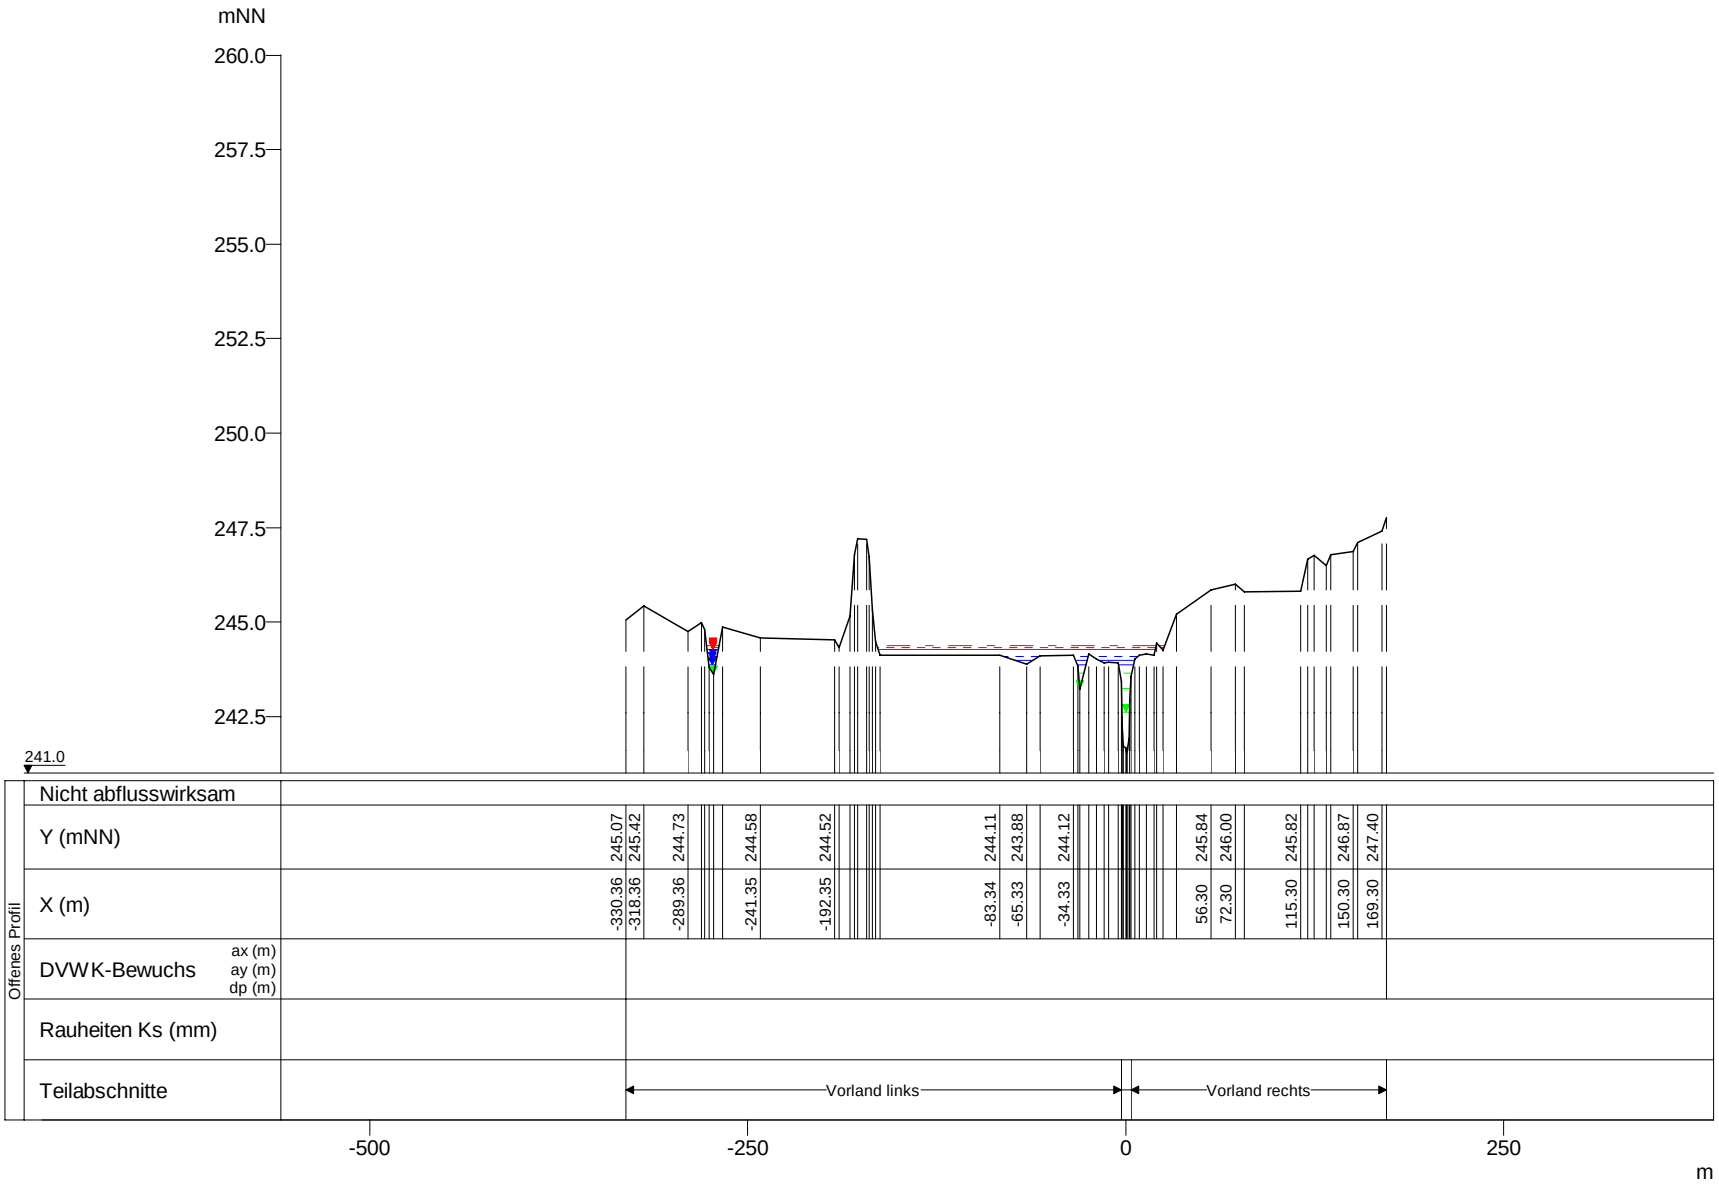

WSP [mNN]	Q [m³/s]
HQextrem 244.38	63.60
HQ200 244.31	49.97
HQ100 244.28	45.43
HQ50 244.27	43.63
HQ25 244.07	36.76
HQ10 243.98	30.61
HQ5 243.87	25.48
MHQ 243.63	17.29
0,5*MHQ 243.24	8.65
0,1*MHQ 242.63	1.73

Syre, Querprofile

Projekt: TIMIS flood / Dezember 2010

Profil-Nr.	191450
Modell-km	20.399
X-Maßstab	1 : 5000
Y-Maßstab	1 : 200
Gewässer-km AGE	20.399

Beauftragt durch

MINISTÈRE DE L'INTÉRIEUR ET À LA GRANDE RÉGION
Administration de la gestion de l'eau

Bearbeitet durch

Ernst Basler + Partner
Hydrotec
Ingenieurgesellschaft für Wasser und Umwelt mbH