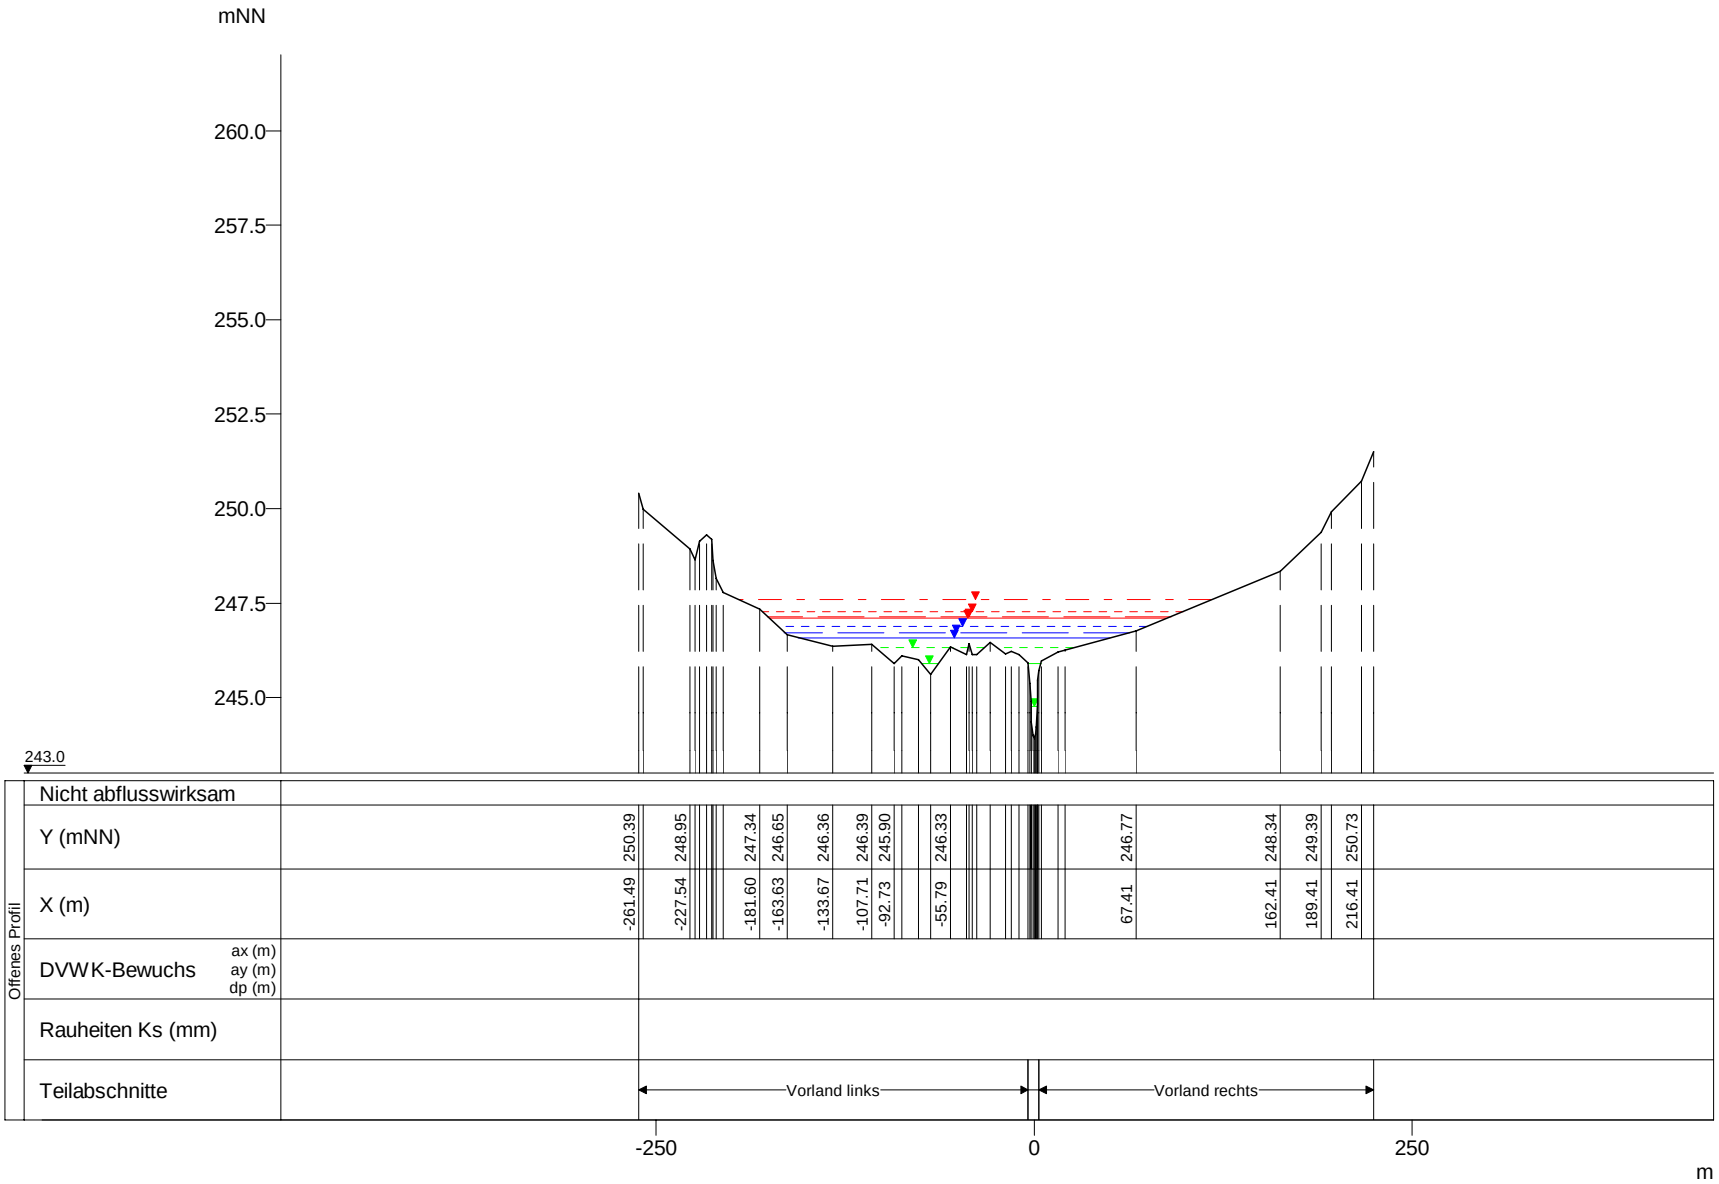

WSP [mNN]	Q [m³/s]
HQextrem 247.60	56.77
HQ200 247.28	44.60
HQ100 247.15	40.55
HQ50 247.09	38.95
HQ25 246.89	32.81
HQ10 246.72	27.32
HQ5 246.58	22.74
MHQ 246.31	15.43
0,5*MHQ 245.89	7.72
0,1*MHQ 244.76	1.54

Syre, Querprofile

Projekt: TIMIS flood / Dezember 2010

Profil-Nr.	191570
Modell-km	22.494
X-Maßstab	1 : 5000
Y-Maßstab	1 : 200
Gewässer-km AGE	22.494

Beauftragt durch

MINISTÈRE DE L'INTÉRIEUR ET À LA GRANDE RÉGION
Administration de la gestion de l'eau

Bearbeitet durch

Ernst Basler + Partner
Hydrotec
Ingenieurgesellschaft für Wasser und Umwelt mbH