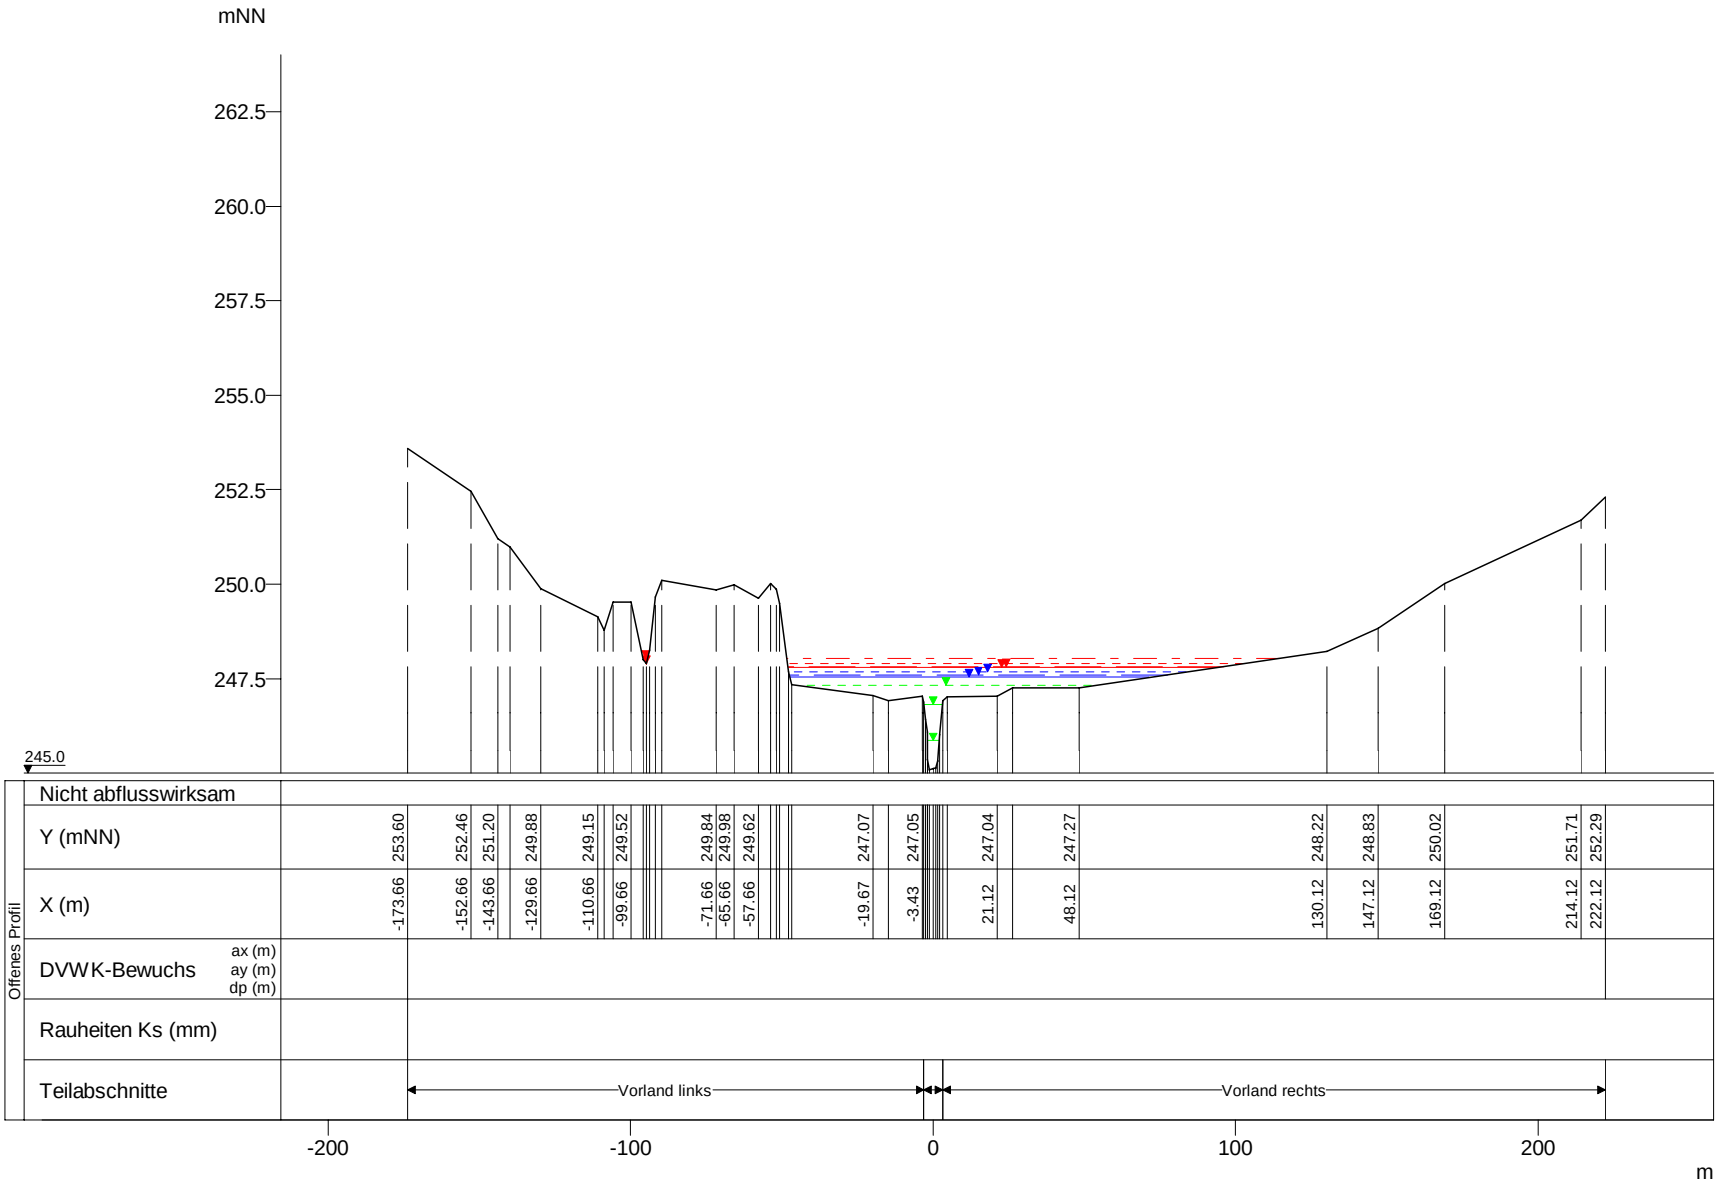

WSP [mNN]	Q [m³/s]
HQextrem 248.04	51.79
HQ200 247.90	40.69
HQ100 247.82	36.99
HQ50 247.79	35.53
HQ25 247.68	29.93
HQ10 247.61	24.92
HQ5 247.54	20.75
MHQ 247.31	14.08
0,5*MHQ 246.83	7.04
0,1*MHQ 245.86	1.41

Syre, Querprofile

Projekt: TIMIS flood / Dezember 2010

Profil-Nr.	191640
Modell-km	23.584
X-Maßstab	1 : 2500
Y-Maßstab	1 : 200
Gewässer-km AGE	23.584

Beauftragt durch

MINISTÈRE DE L'INTÉRIEUR ET À LA GRANDE RÉGION
Administration de la gestion de l'eau

Bearbeitet durch

Ernst Basler + Partner
Hydrotec
Ingenieurgesellschaft für Wasser und Umwelt mbH