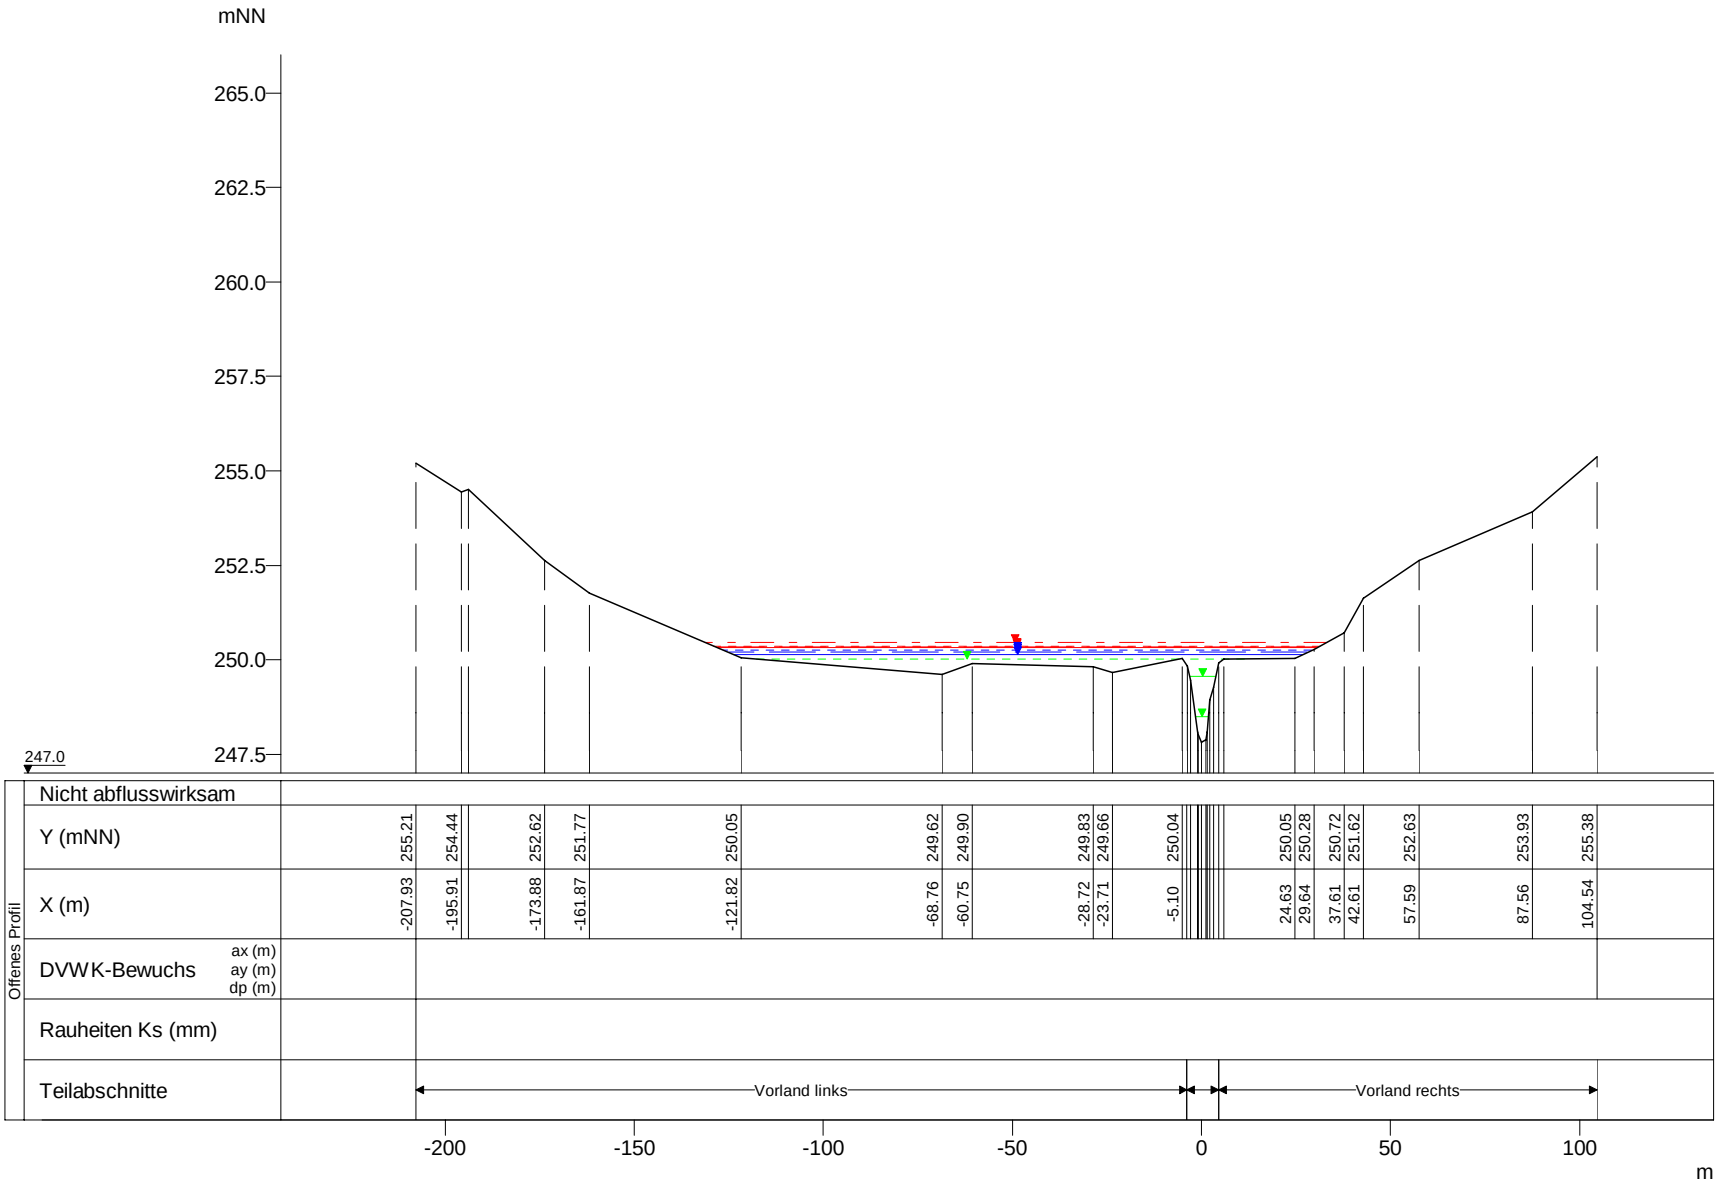

WSP [mNN]	Q [m³/s]
HQextrem 250.47	42.85
HQ200 250.37	33.67
HQ100 250.33	30.61
HQ50 250.32	29.40
HQ25 250.26	24.77
HQ10 250.20	20.62
HQ5 250.14	17.17
MHQ 250.02	11.65
0,5*MHQ 249.57	5.83
0,1*MHQ 248.51	1.17

Syre, Querprofile

Projekt: TIMIS flood / Dezember 2010

Profil-Nr.	191740
Modell-km	25.561
X-Maßstab	1 : 2000
Y-Maßstab	1 : 200
Gewässer-km AGE	25.561

Beauftragt durch

MINISTÈRE DE L'INTÉRIEUR ET À LA GRANDE RÉGION
Administration de la gestion de l'eau

Bearbeitet durch

Ernst Basler + Partner
Hydrotec
Ingenieurgesellschaft für Wasser und Umwelt mbH