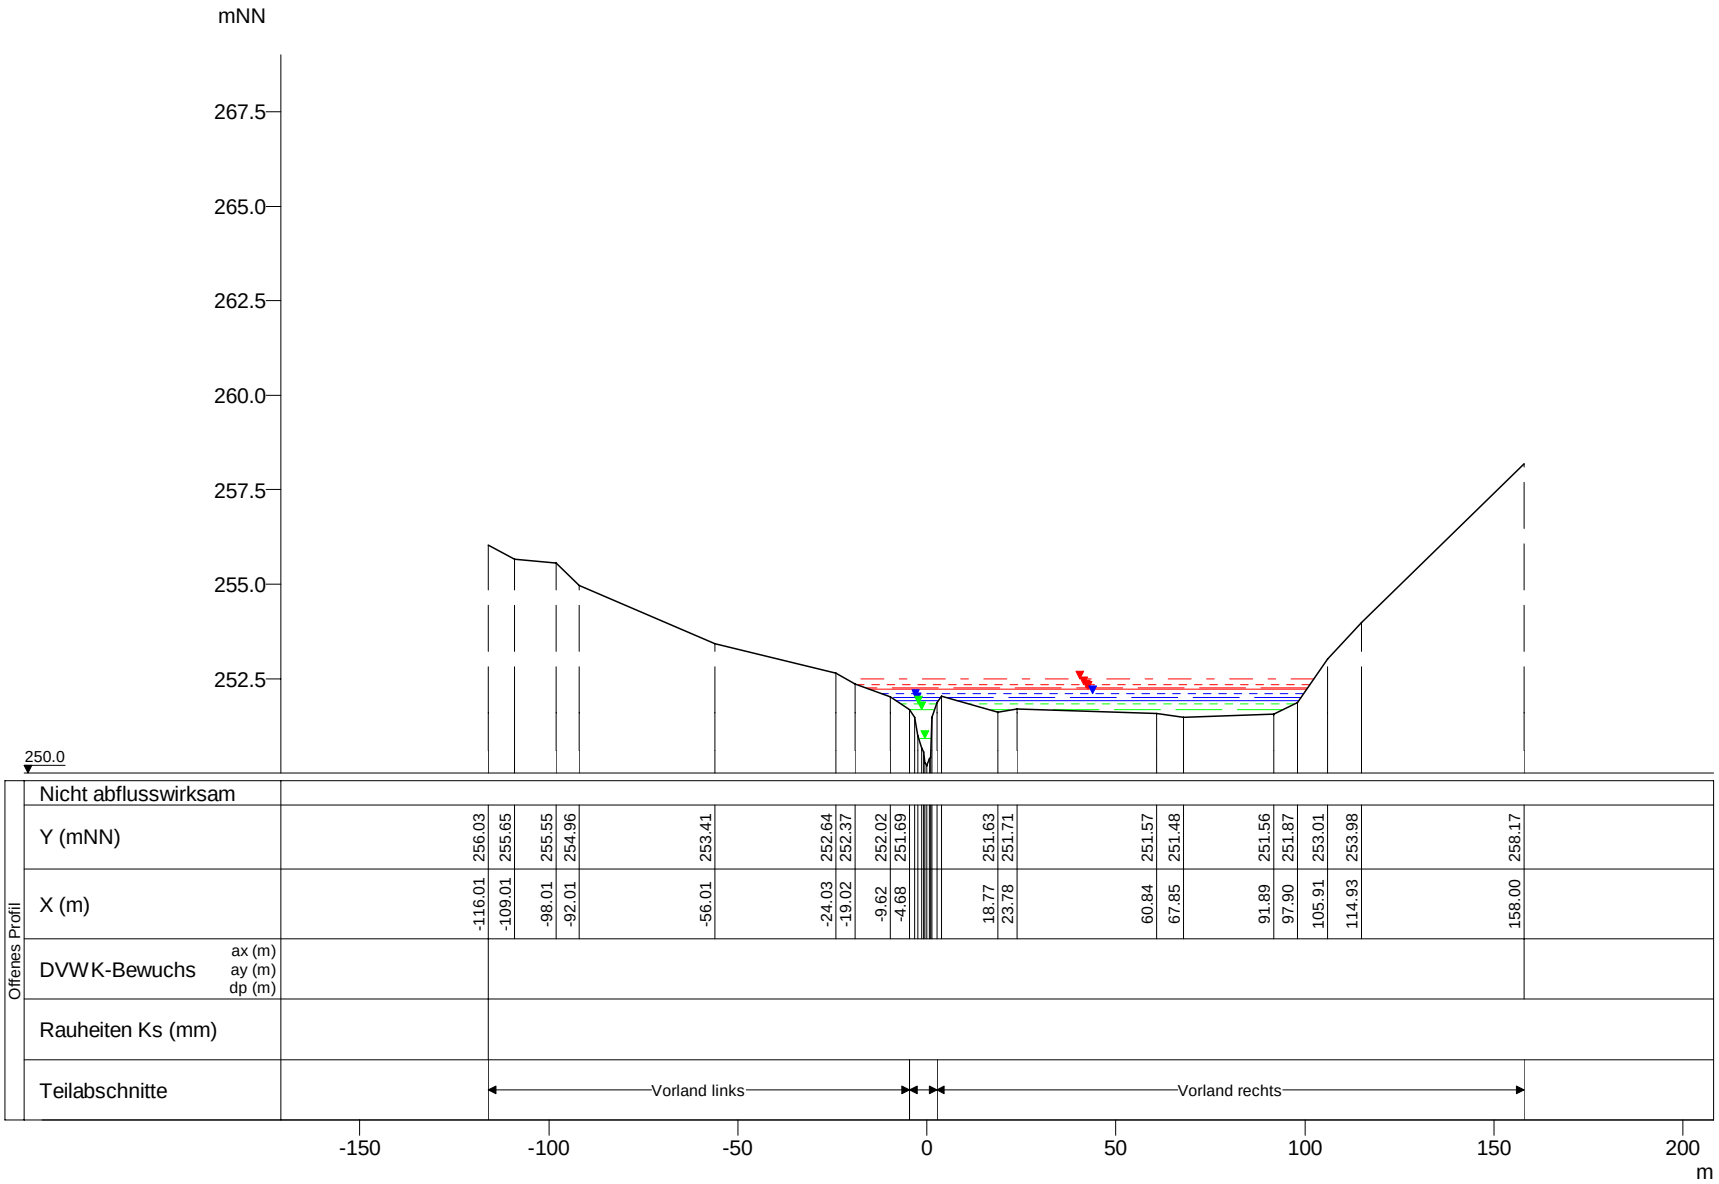

WSP [mNN]	Q [m³/s]
HQextrem 252.50	36.40
HQ200 252.34	28.60
HQ100 252.25	26.00
HQ50 252.23	24.97
HQ25 252.11	21.04
HQ10 251.99	17.51
HQ5 251.92	14.58
MHQ 251.83	9.89
0,5*MHQ 251.68	4.95
0,1*MHQ 250.91	0.99

Syre, Querprofile

Projekt: TIMIS flood / Dezember 2010

Profil-Nr.	191790
Modell-km	26.548
X-Maßstab	1 : 2000
Y-Maßstab	1 : 200
Gewässer-km AGE	26.548

Beauftragt durch

MINISTÈRE DE L'INTÉRIEUR ET À LA GRANDE RÉGION
Administration de la gestion de l'eau

Bearbeitet durch

Ernst Basler + Partner
Hydrotec
Ingenieurgesellschaft für Wasser und Umwelt mbH