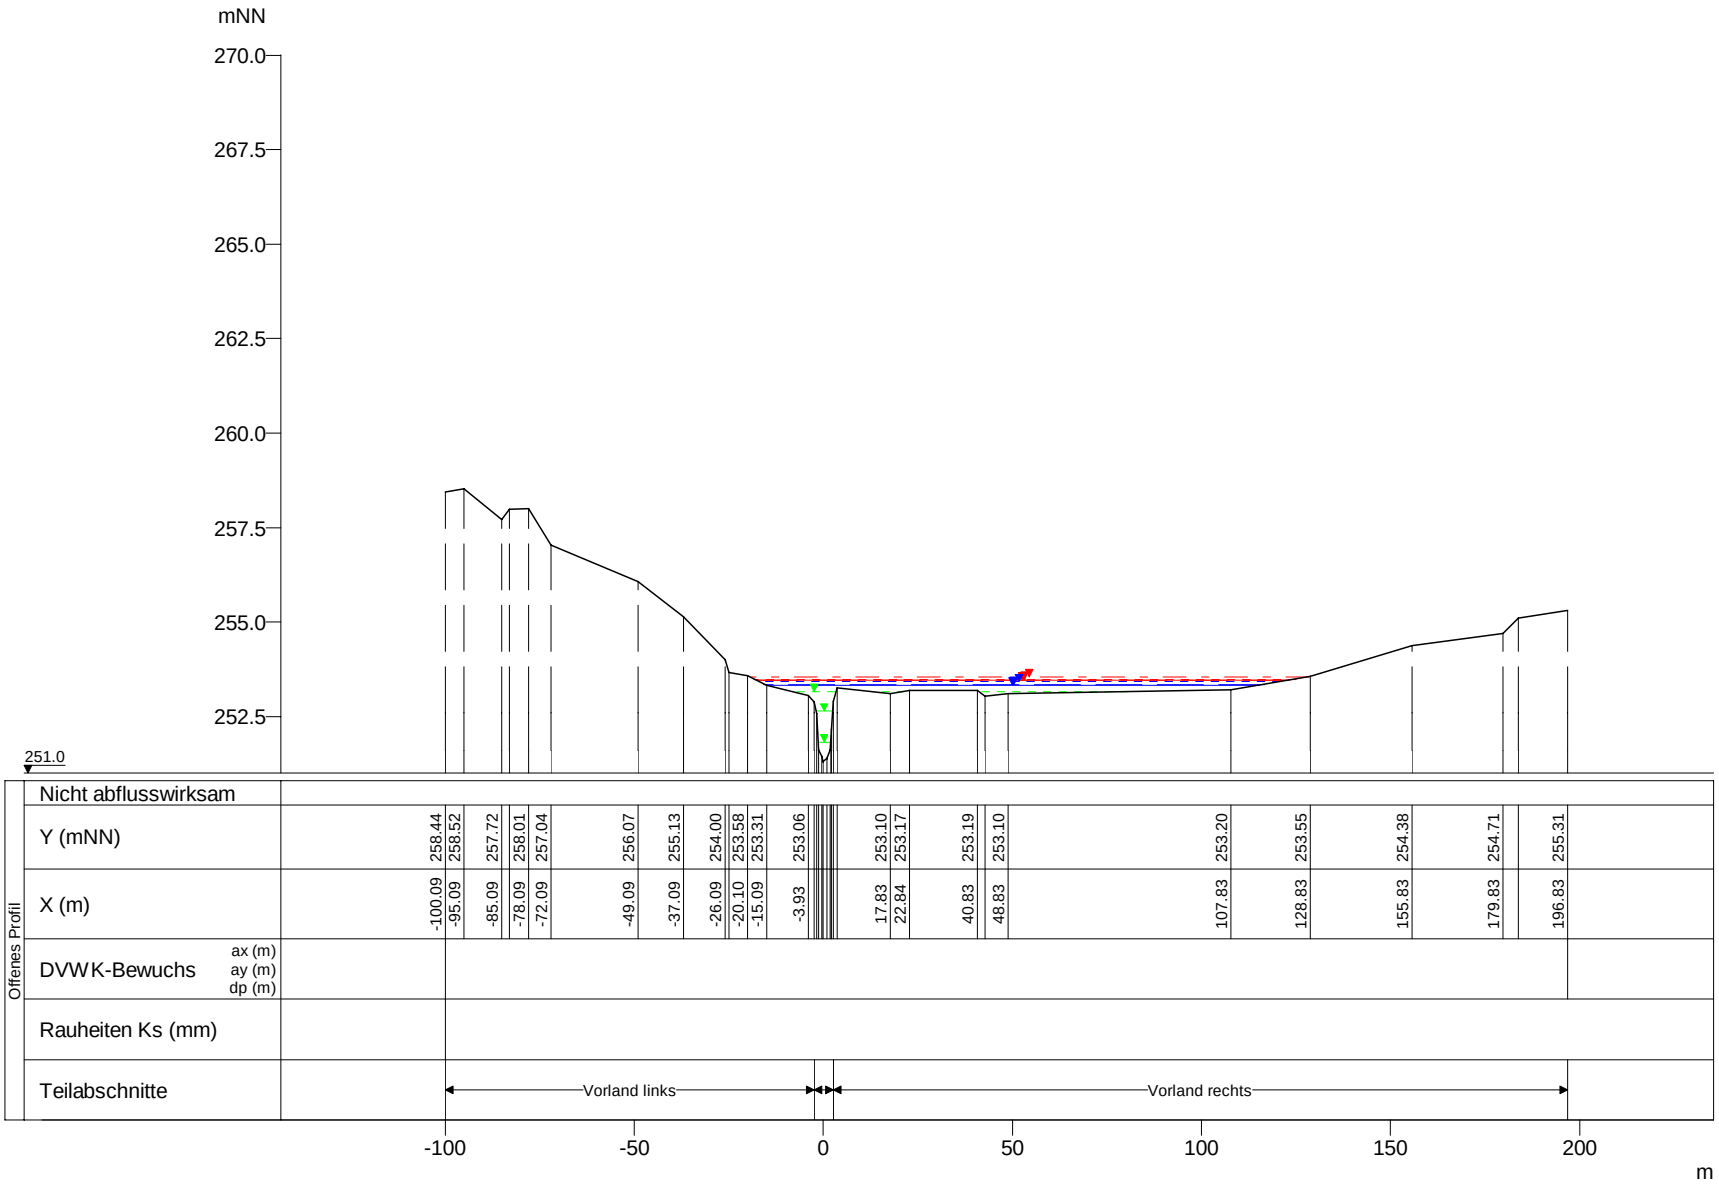

WSP [mNN]	Q [m³/s]
HQextrem 253.54	35.21
HQ200 253.49	27.66
HQ100 253.46	25.15
HQ50 253.45	24.15
HQ25 253.41	20.35
HQ10 253.35	16.94
HQ5 253.32	14.10
MHQ 253.15	9.57
0,5*MHQ 252.65	4.79
0,1*MHQ 251.82	0.96

Syre, Querprofile

Projekt: TIMIS flood / Dezember 2010

Profil-Nr.	191820
Modell-km	27.149
X-Maßstab	1 : 2000
Y-Maßstab	1 : 200
Gewässer-km AGE	27.149

Beauftragt durch

MINISTÈRE DE L'INTÉRIEUR ET À LA GRANDE RÉGION
Administration de la gestion de l'eau

Bearbeitet durch

Ernst Basler + Partner
Hydrotec
Ingenieurgesellschaft für Wasser und Umwelt mbH