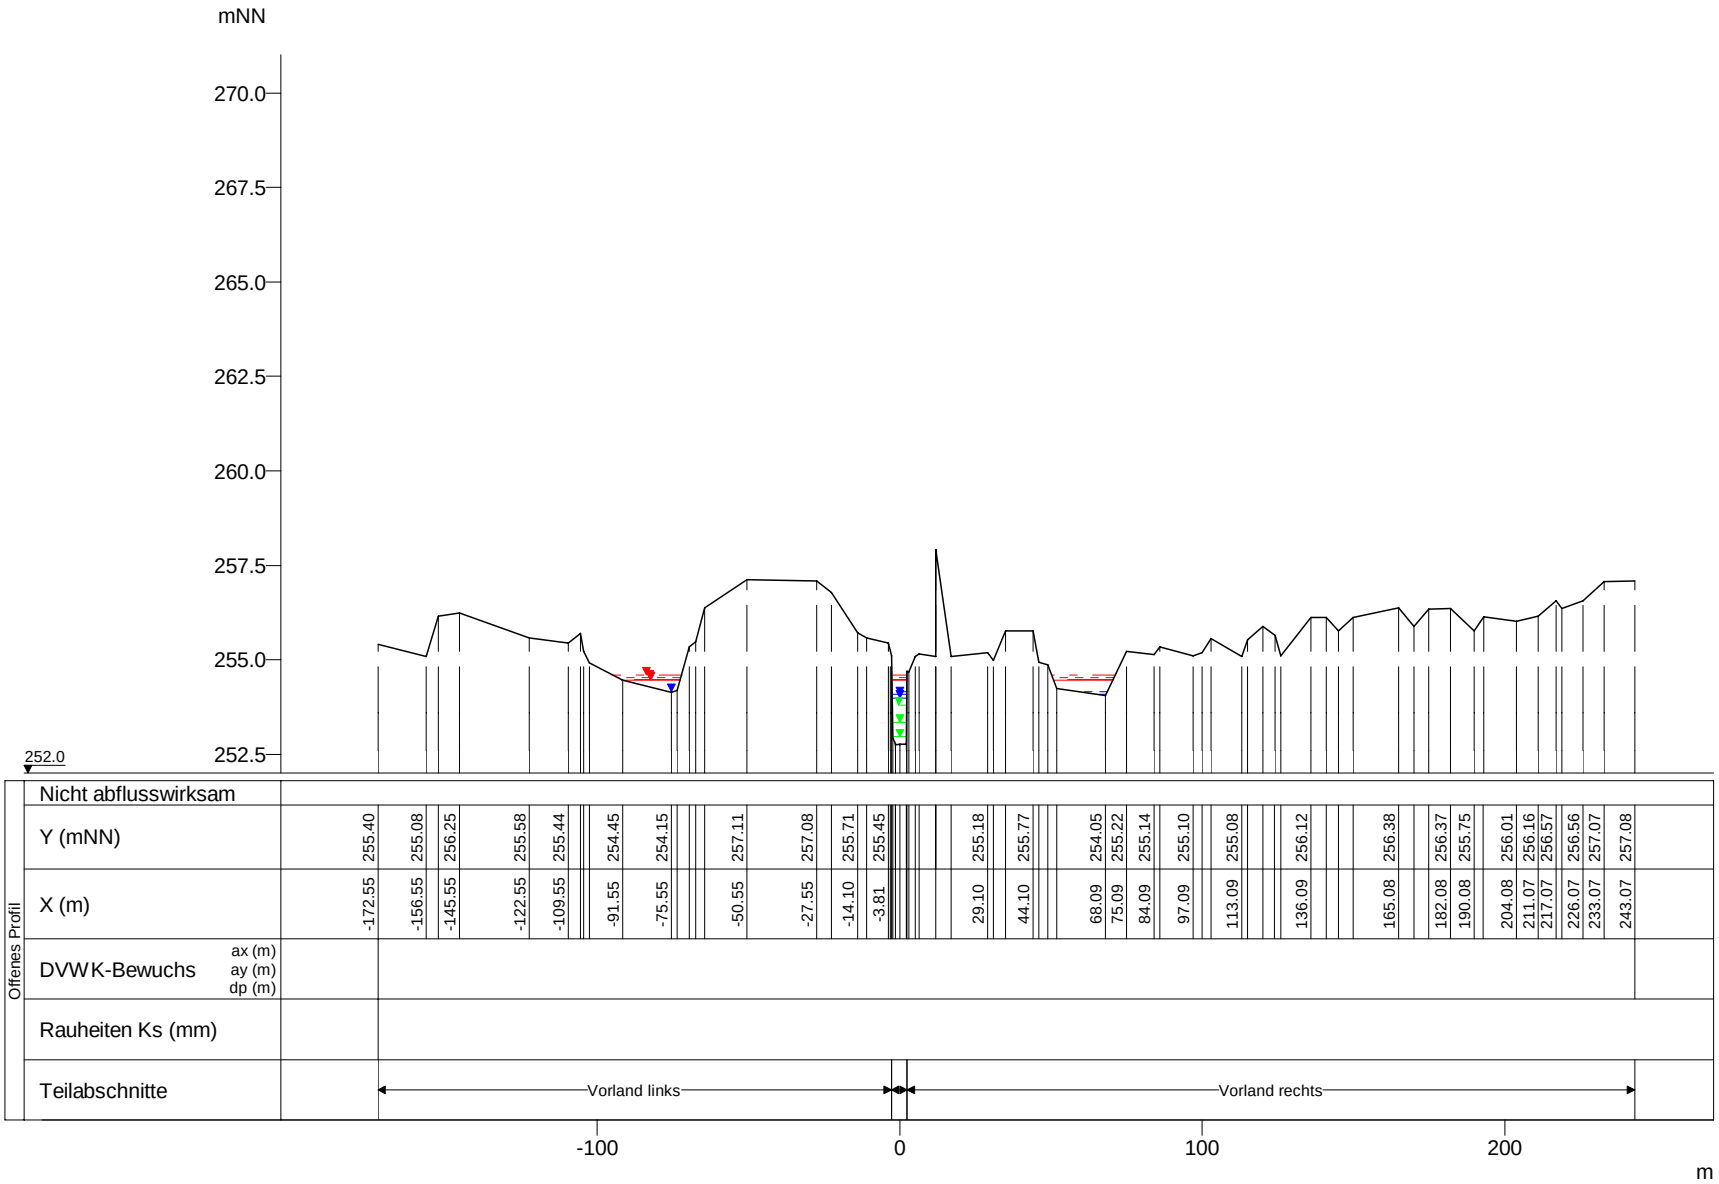

WSP [mNN]	Q [m³/s]
HQextrem 254.61	34.57
HQ200 254.52	27.16
HQ100 254.48	24.69
HQ50 254.47	23.71
HQ25 254.15	19.98
HQ10 254.08	16.63
HQ5 253.98	13.85
MHQ 253.80	9.39
0,5*MHQ 253.33	4.70
0,1*MHQ 252.95	0.94

Syre, Querprofile

Projekt: TIMIS flood / Dezember 2010

Profil-Nr.	191834
Modell-km	27.408
X-Maßstab	1 : 2500
Y-Maßstab	1 : 200
Gewässer-km AGE	27.408

Beauftragt durch

MINISTÈRE DE L'INTÉRIEUR ET À LA GRANDE RÉGION
Administration de la gestion de l'eau

Bearbeitet durch

Ernst Basler + Partner
Hydrotec
Ingenieurgesellschaft für Wasser und Umwelt mbH