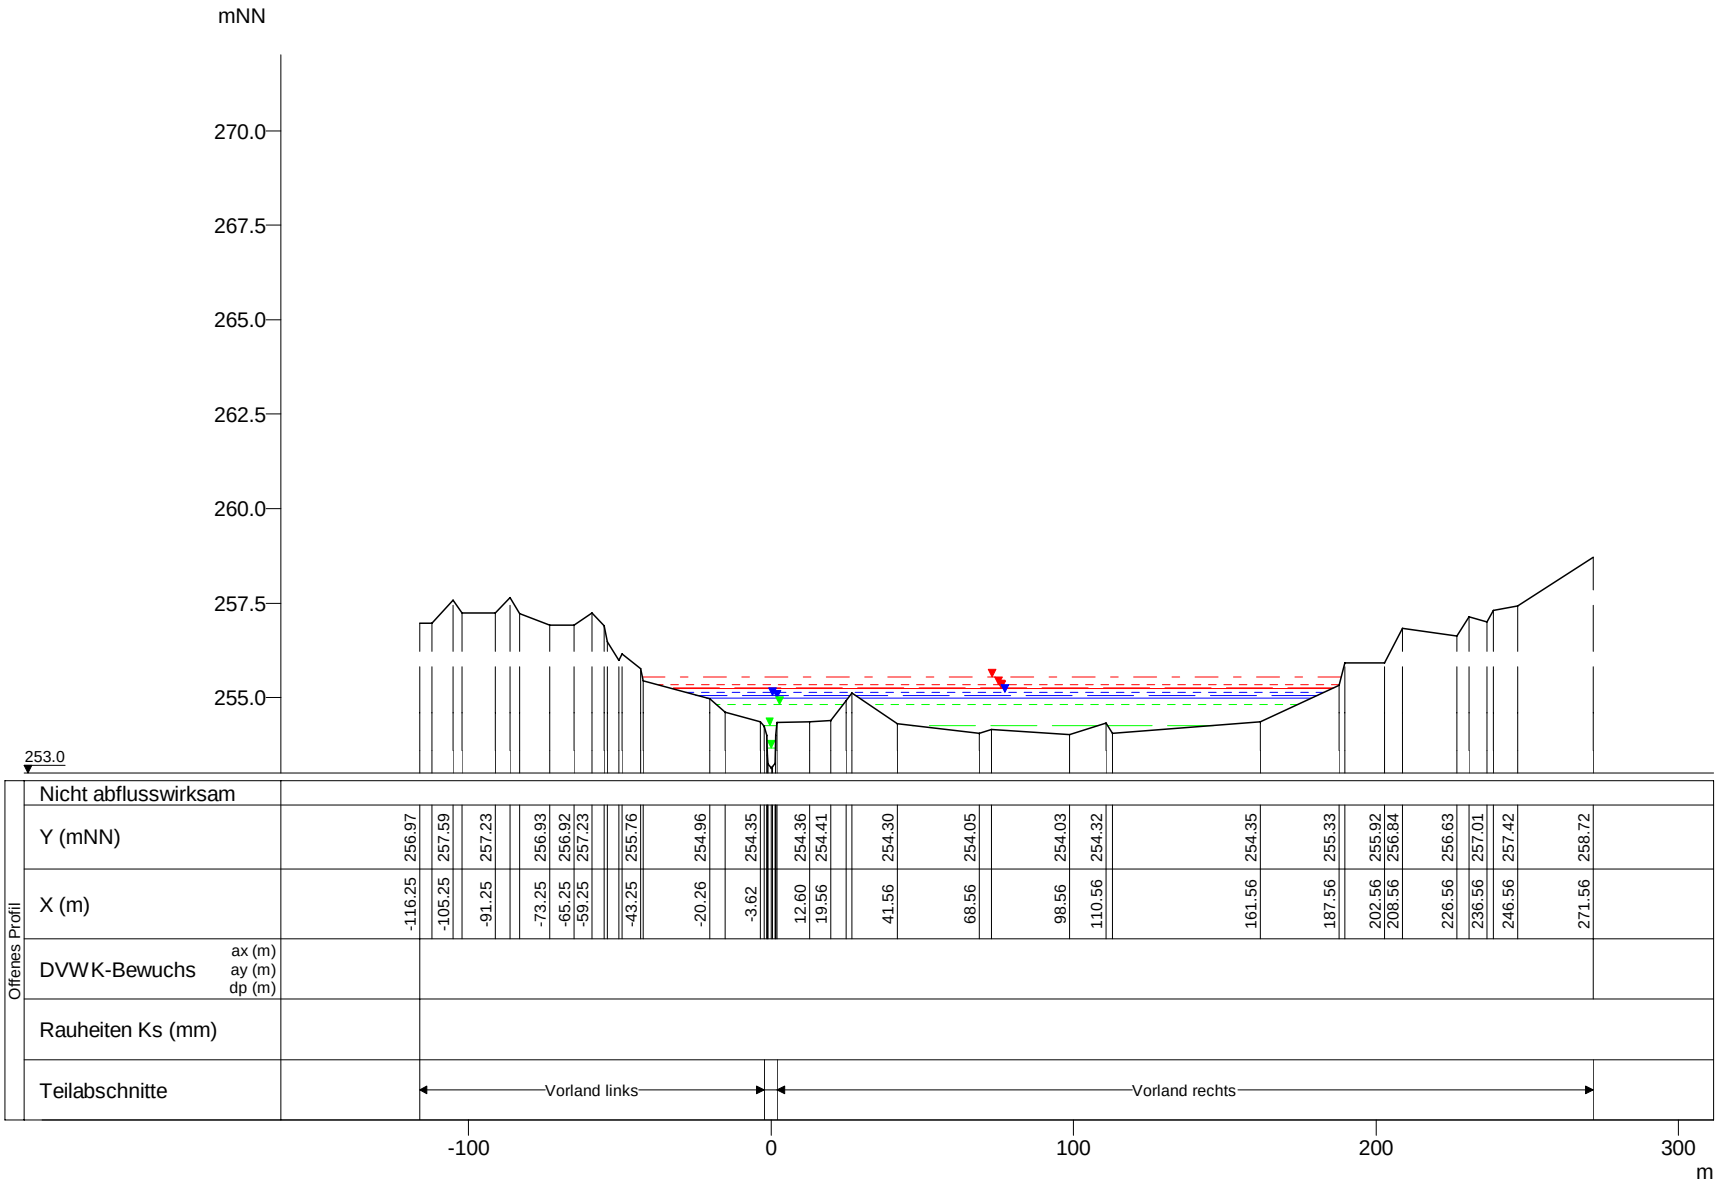

WSP [mNN]	Q [m³/s]
HQextrem 255.54	33.88
HQ200 255.34	26.62
HQ100 255.26	24.20
HQ50 255.24	23.24
HQ25 255.14	19.58
HQ10 255.07	16.30
HQ5 254.99	13.57
MHQ 254.82	9.21
0,5*MHQ 254.26	4.61
0,1*MHQ 253.66	0.92

Syre, Querprofile

Projekt: TIMIS flood / Dezember 2010

Profil-Nr.	191862
Modell-km	27.689
X-Maßstab	1 : 2500
Y-Maßstab	1 : 200
Gewässer-km AGE	27.689

Beauftragt durch

MINISTÈRE DE L'INTÉRIEUR ET À LA GRANDE RÉGION
Administration de la gestion de l'eau

Bearbeitet durch

Ernst Basler + Partner
Hydrotec
Ingenieurgesellschaft für Wasser und Umwelt mbH