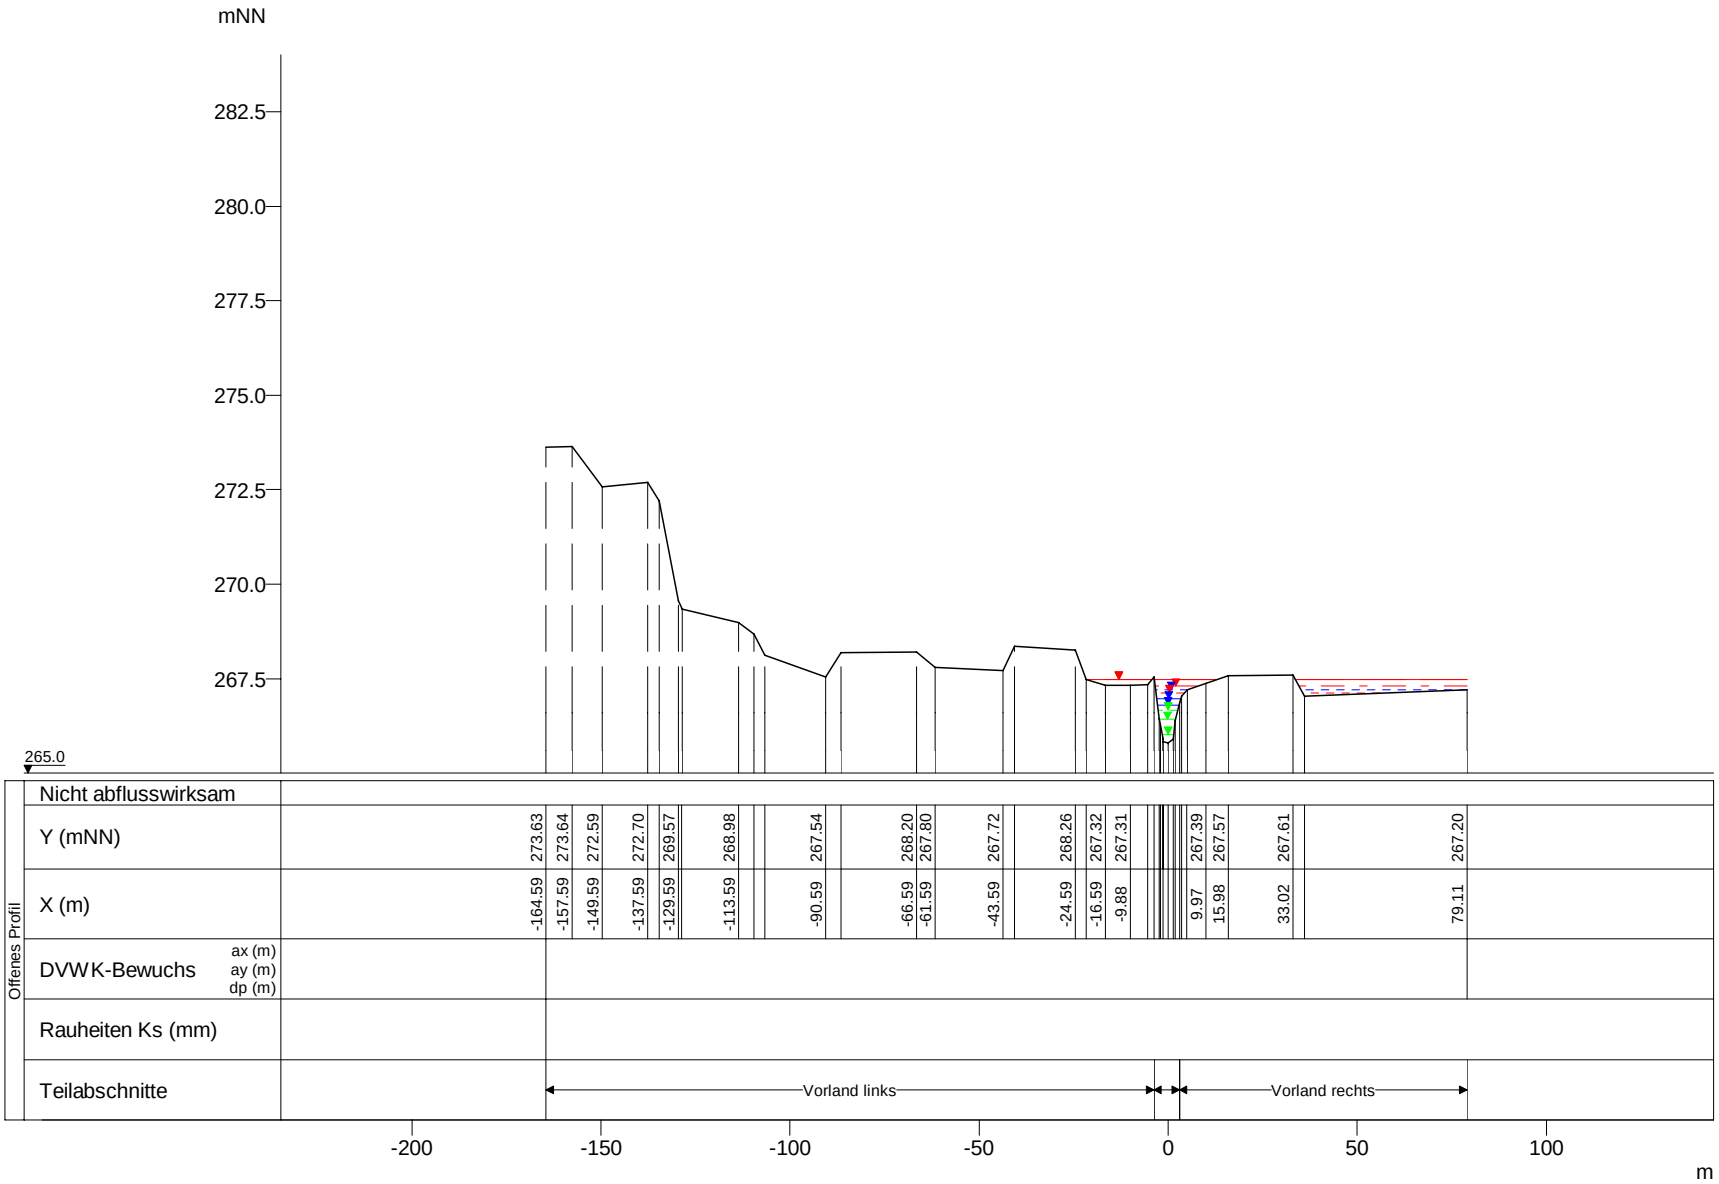

WSP [mNN]	Q [m³/s]
HQ100 267.48	12.42
HQ50 267.48	11.93
HQextrem 267.30	17.39
HQ25 267.21	10.05
HQ200 267.11	13.66
HQ10 266.96	8.37
HQ5 266.80	6.97
MHQ 266.66	4.73
0,5*MHQ 266.42	2.37
0,1*MHQ 266.02	0.47

Syre, Querprofile

Projekt: TIMIS flood / Dezember 2010

Profil-Nr.	192100
Modell-km	31.393
X-Maßstab	1 : 2000
Y-Maßstab	1 : 200
Gewässer-km AGE	31.393

Beauftragt durch

MINISTÈRE DE L'INTÉRIEUR ET À LA GRANDE RÉGION
Administration de la gestion de l'eau

Bearbeitet durch

Ernst Basler + Partner
Hydrotec
Ingenieurgesellschaft für Wasser und Umwelt mbH