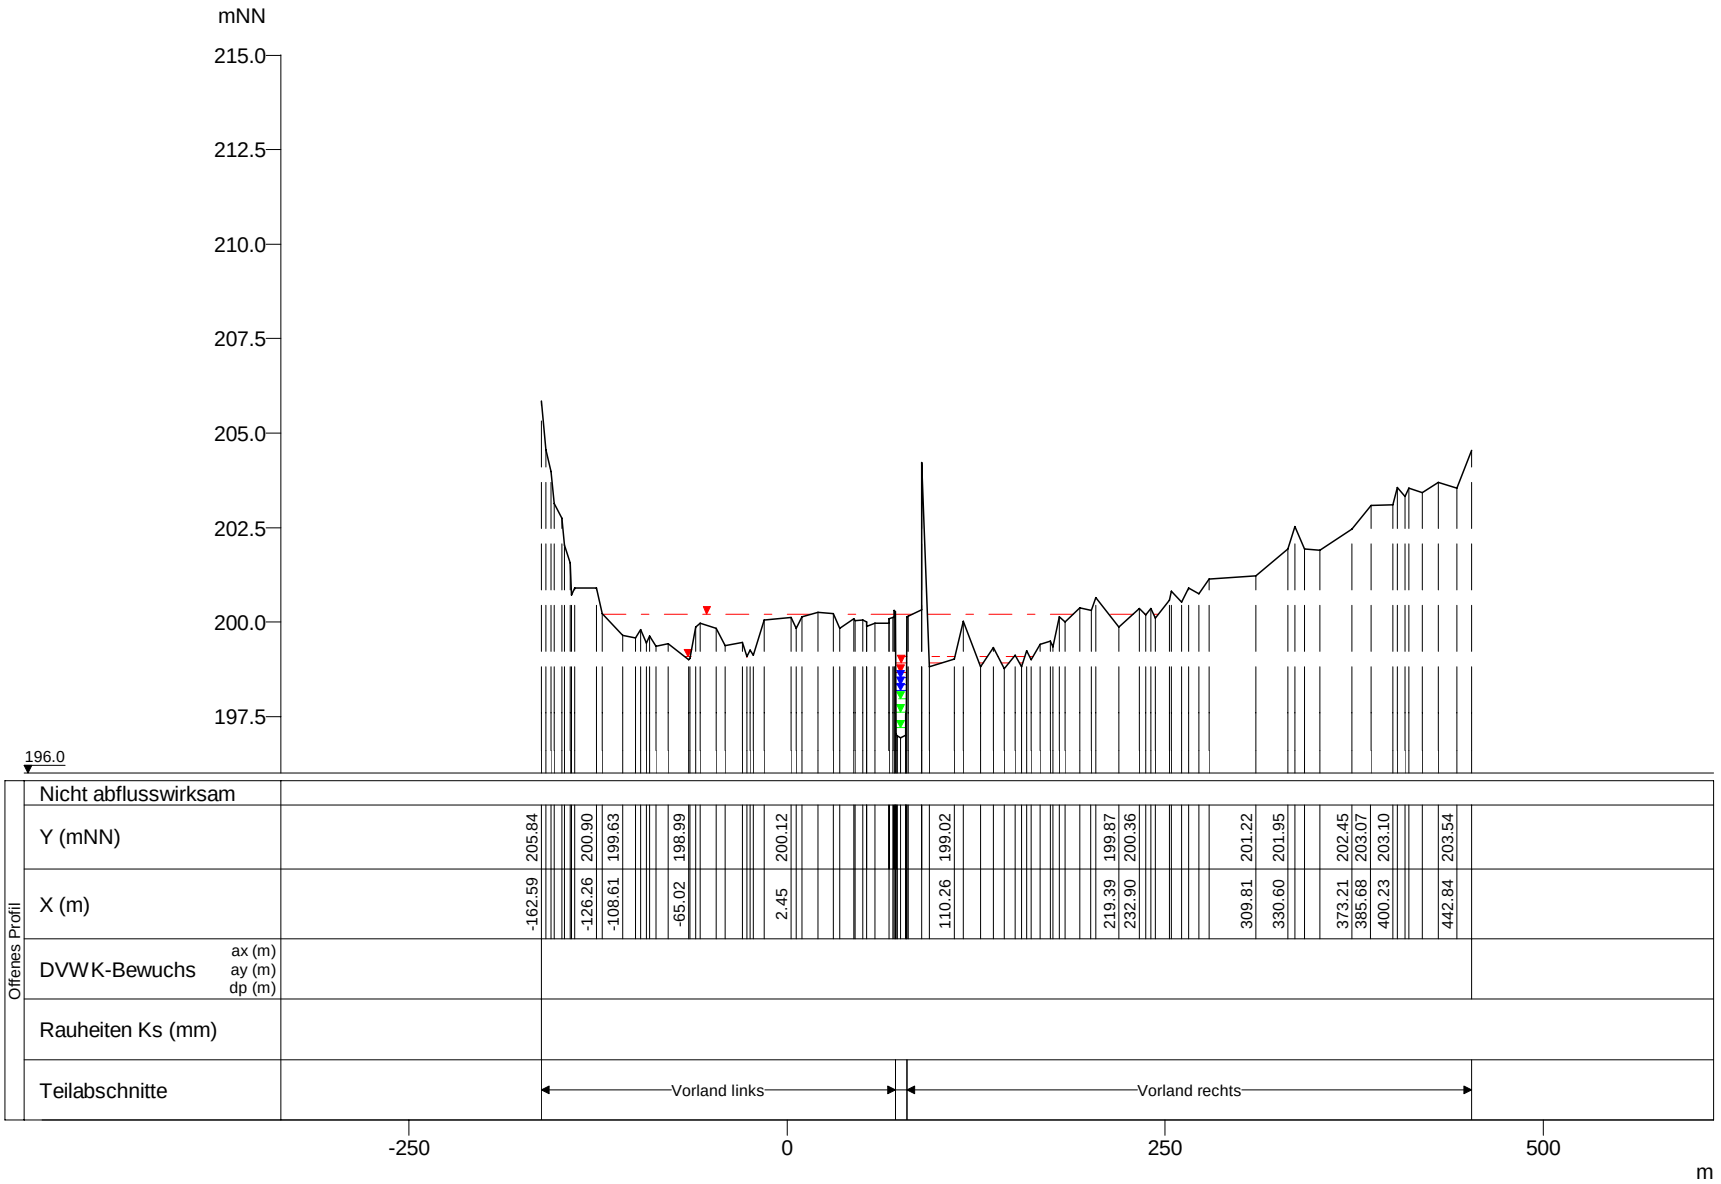

WSP [mNN]	Q [m³/s]
HQextrem 200.21	48.89
HQ200 199.08	38.41
HQ100 198.92	34.92
HQ50 198.67	30.97
HQ25 198.52	27.03
HQ10 198.33	21.84
HQ5 198.19	18.13
MHQ 197.95	12.52
0,5*MHQ 197.62	6.26
0,1*MHQ 197.20	1.25

Wark, Querprofile

Projekt: TIMIS flood / Dezember 2010

Profil-Nr.	160100
Modell-km	0.547
X-Maßstab	1 : 5000
Y-Maßstab	1 : 200
Gewässer-km AGE	0.547

Beauftragt durch

MINISTÈRE DE L'INTÉRIEUR ET À LA GRANDE RÉGION
Administration de la gestion de l'eau

Bearbeitet durch

Ernst Basler + Partner
Hydrotec
Ingenieurgesellschaft für Wasser und Umwelt mbH