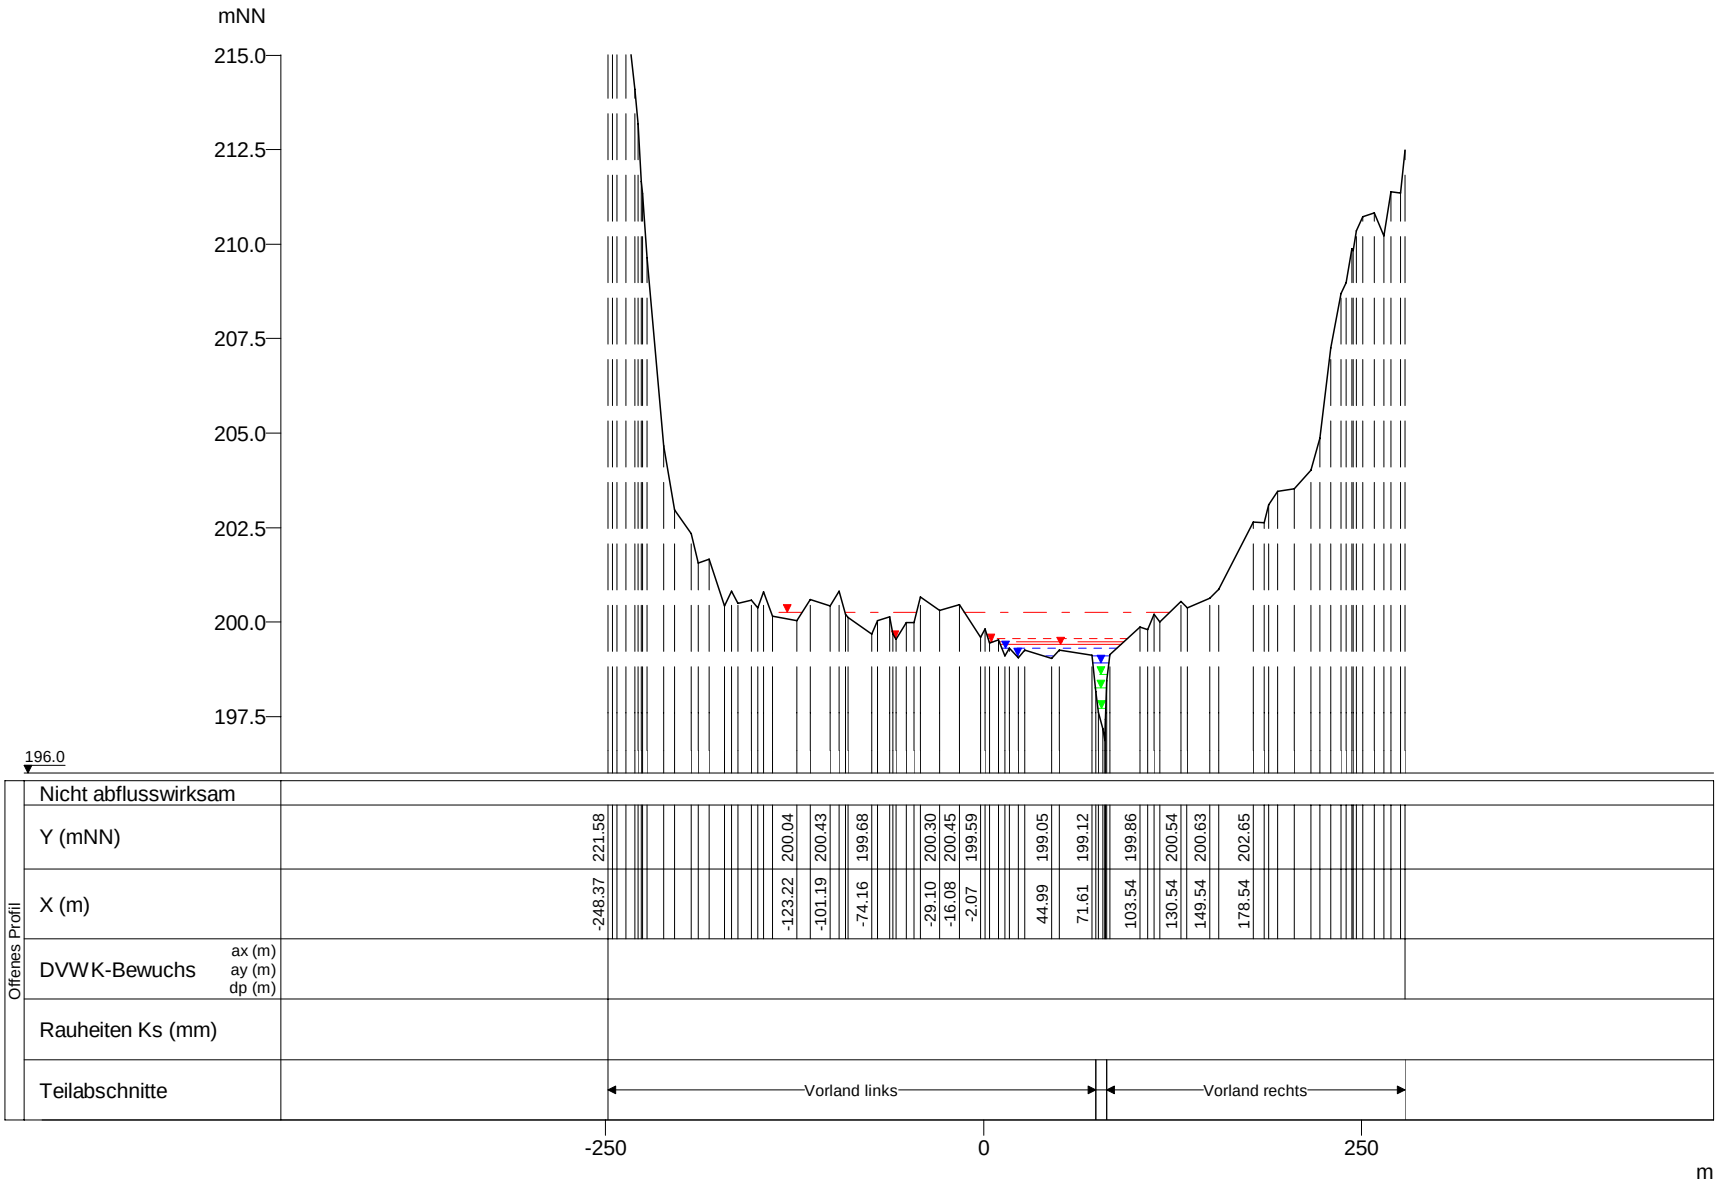

WSP [mNN]	Q [m³/s]
HQextrem 200.26	48.86
HQ200 199.56	38.39
HQ100 199.48	34.90
HQ50 199.40	30.95
HQ25 199.29	27.01
HQ10 199.09	21.82
HQ5 198.92	18.11
MHQ 198.63	12.51
0,5*MHQ 198.25	6.26
0,1*MHQ 197.72	1.25

Wark, Querprofile

Projekt: TIMIS flood / Dezember 2010

Profil-Nr.	160120
Modell-km	0.679
X-Maßstab	1 : 5000
Y-Maßstab	1 : 200
Gewässer-km AGE	0.679

Beauftragt durch

MINISTÈRE DE L'INTÉRIEUR ET À LA GRANDE RÉGION
Administration de la gestion de l'eau

Bearbeitet durch

Ernst Basler + Partner
Hydrotec
Ingenieurgesellschaft für Wasser und Umwelt mbH