


mNN

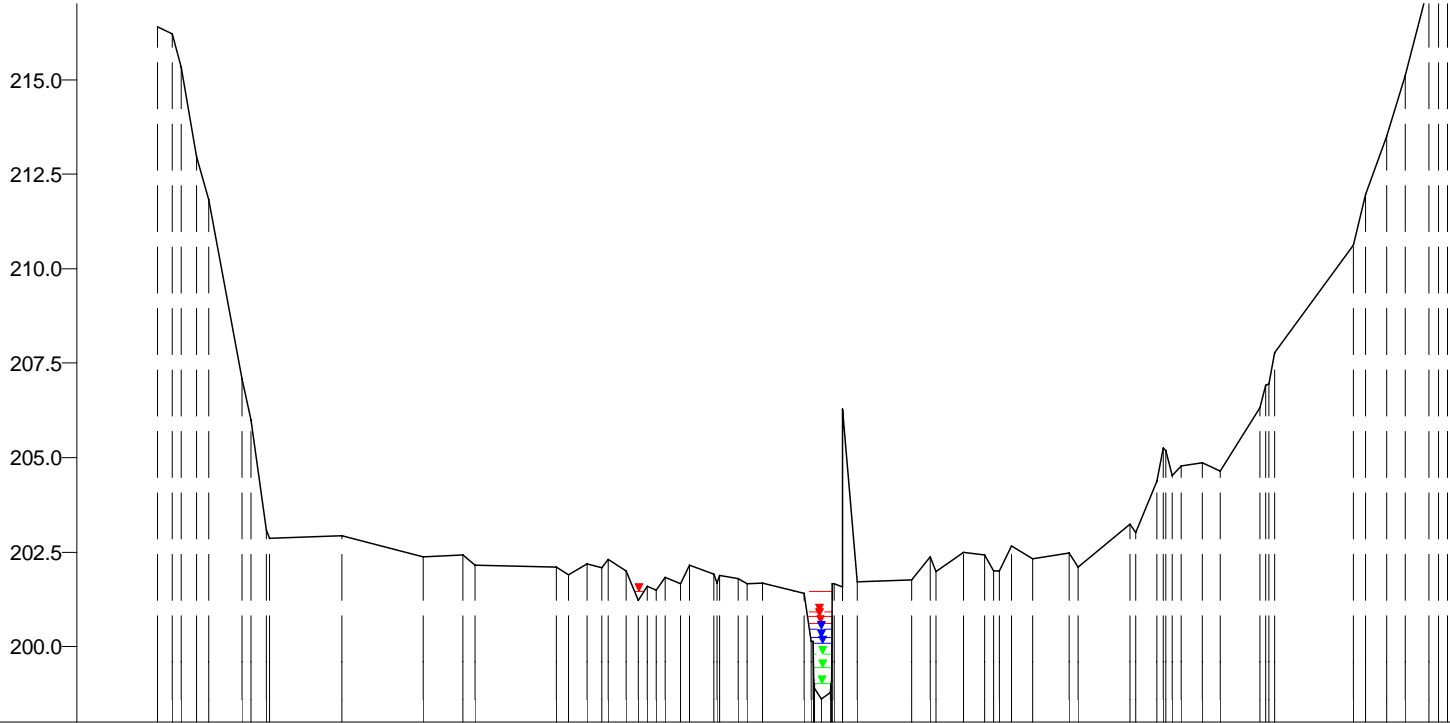

198.0

Nicht abflusswirksam																									
Offenes Profil	Y (mNN)	-150.00	216.39																						
	X (m)			-122.00	207.07																				
	DVWK-Bewuchs	ax (m)																							
		ay (m)																							
		dp (m)																							
	Rauheiten Ks (mm)																								
	Teilabschnitte			Vorland links											Vorland rechts										
				-100		0		100		200															

m

Wark, Querprofile
Projekt: TIMIS flood / Dezember 2010

Profil-Nr. 160143
Modell-km 0.930
X-Maßstab 1 : 2500
Y-Maßstab 1 : 200
Gewässer-km AGE 0.930



Beauftragt durch
MINISTÈRE DE L'INTÉRIEUR
ET À LA GRANDE RÉGION
Administration de la gestion de l'eau

Bearbeitet durch
Ernst Basler + Partner
Hydrotec
Ingenieurgesellschaft für Wasser und Umwelt mbH