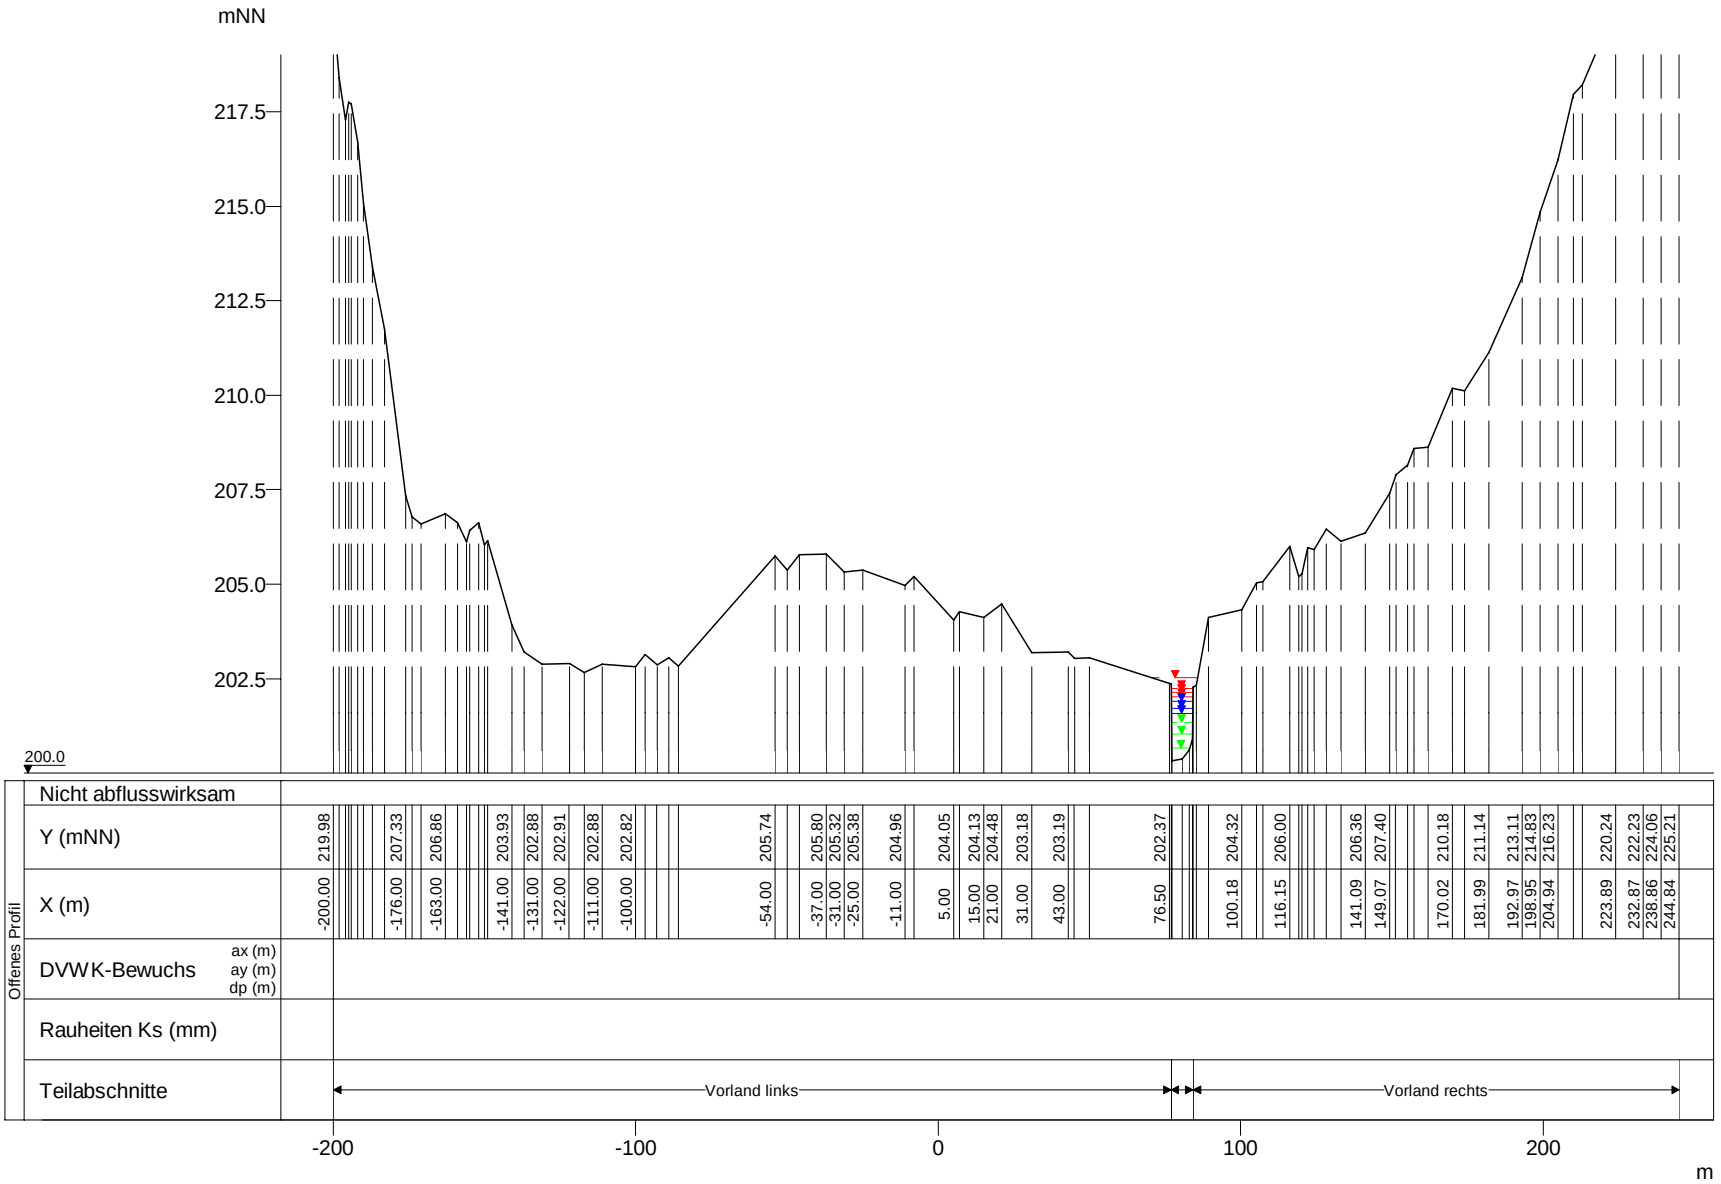

WSP [mNN]	Q [m³/s]
HQextrem 202.52	48.57
HQ200 202.24	38.16
HQ100 202.14	34.69
HQ50 202.03	30.77
HQ25 201.90	26.85
HQ10 201.72	21.69
HQ5 201.58	18.01
MHQ 201.35	12.43
0,5*MHQ 201.04	6.22
0,1*MHQ 200.66	1.24

Wark, Querprofile

Projekt: TIMIS flood / Dezember 2010

Profil-Nr.	160160
Modell-km	1.207
X-Maßstab	1 : 2500
Y-Maßstab	1 : 200
Gewässer-km AGE	1.207

Beauftragt durch

MINISTÈRE DE L'INTÉRIEUR ET À LA GRANDE RÉGION
Administration de la gestion de l'eau

Bearbeitet durch

Ernst Basler + Partner
Hydrotec
Ingenieurgesellschaft für Wasser und Umwelt mbH