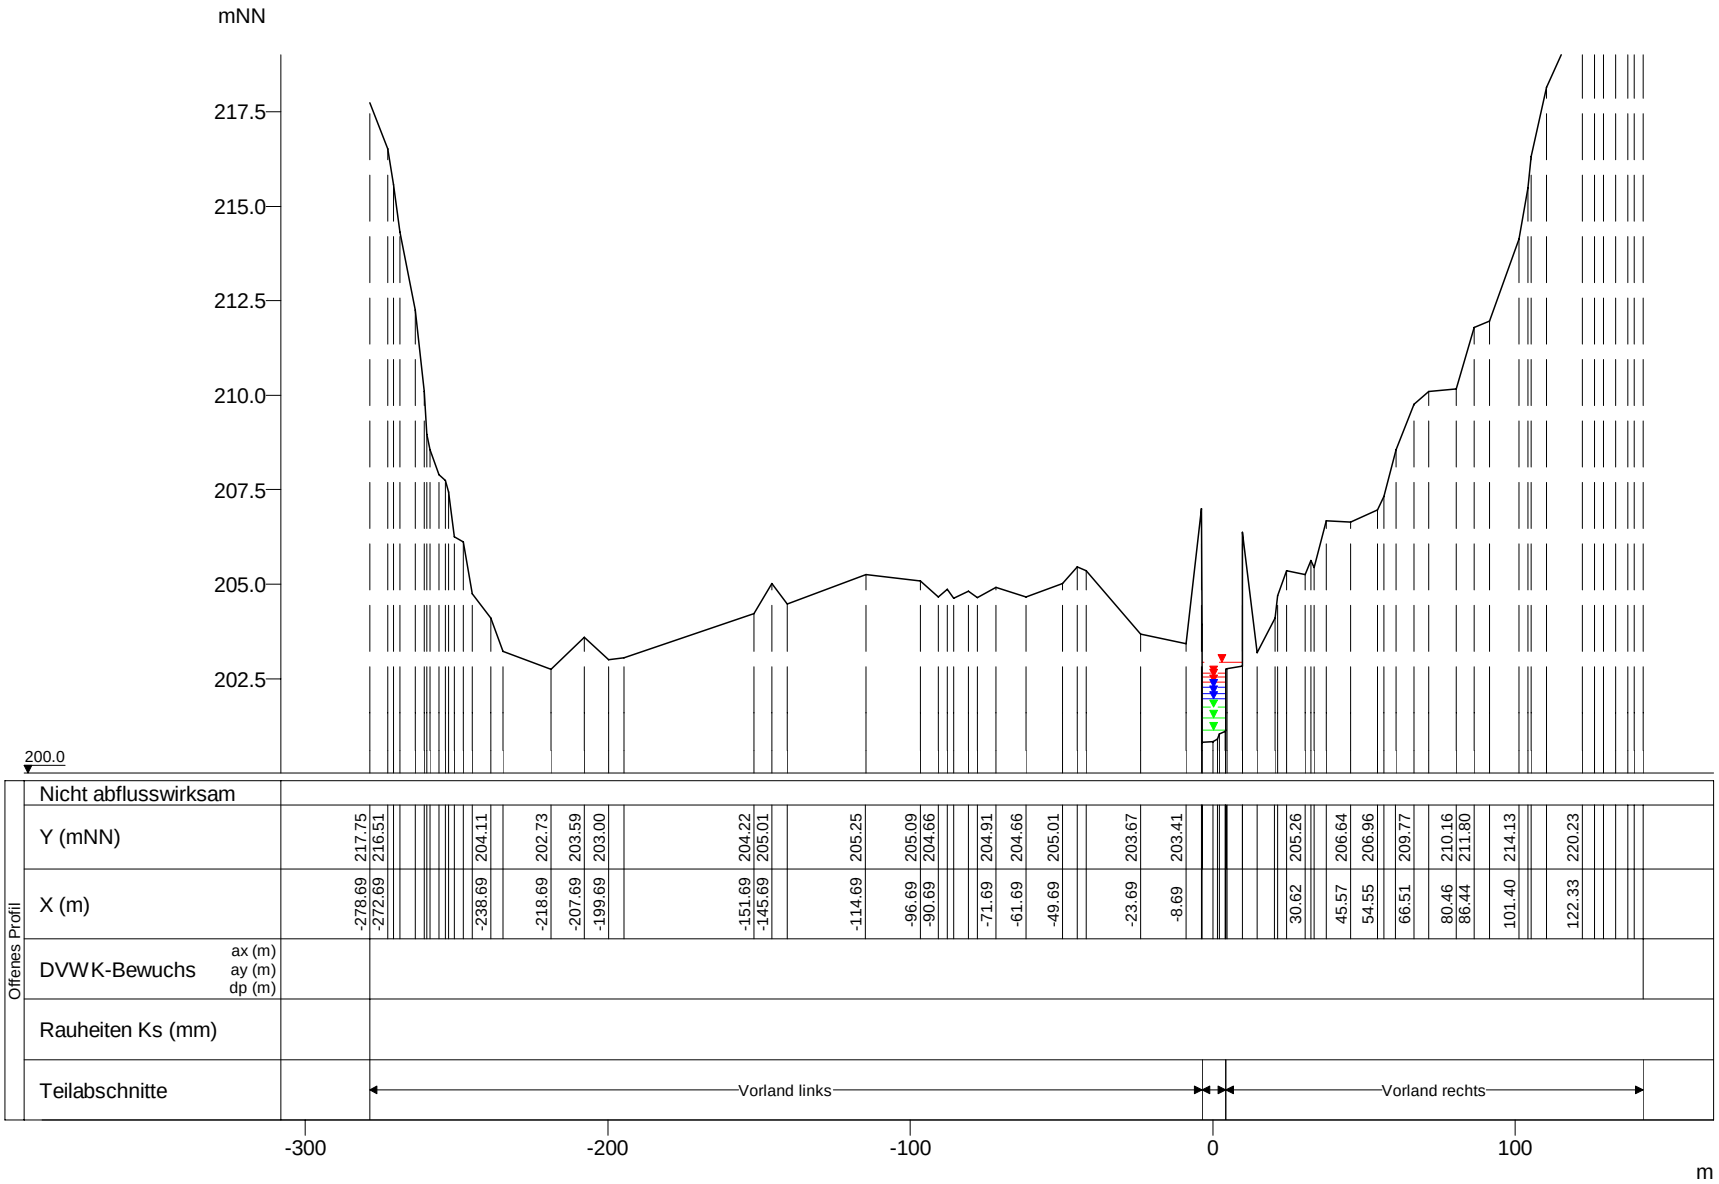

WSP [mNN]	Q [m³/s]
HQextrem 202.94	48.55
HQ200 202.64	38.15
HQ100 202.53	34.68
HQ50 202.41	30.76
HQ25 202.28	26.85
HQ10 202.10	21.69
HQ5 201.96	18.00
MHQ 201.74	12.43
0,5*MHQ 201.46	6.22
0,1*MHQ 201.14	1.24

Wark, Querprofile

Projekt: TIMIS flood / Dezember 2010

Profil-Nr.	160170
Modell-km	1.261
X-Maßstab	1 : 2500
Y-Maßstab	1 : 200
Gewässer-km AGE	1.261

Beauftragt durch

MINISTÈRE DE L'INTÉRIEUR ET À LA GRANDE RÉGION
Administration de la gestion de l'eau

Bearbeitet durch

Ernst Basler + Partner
Hydrotec
Ingenieurgesellschaft für Wasser und Umwelt mbH