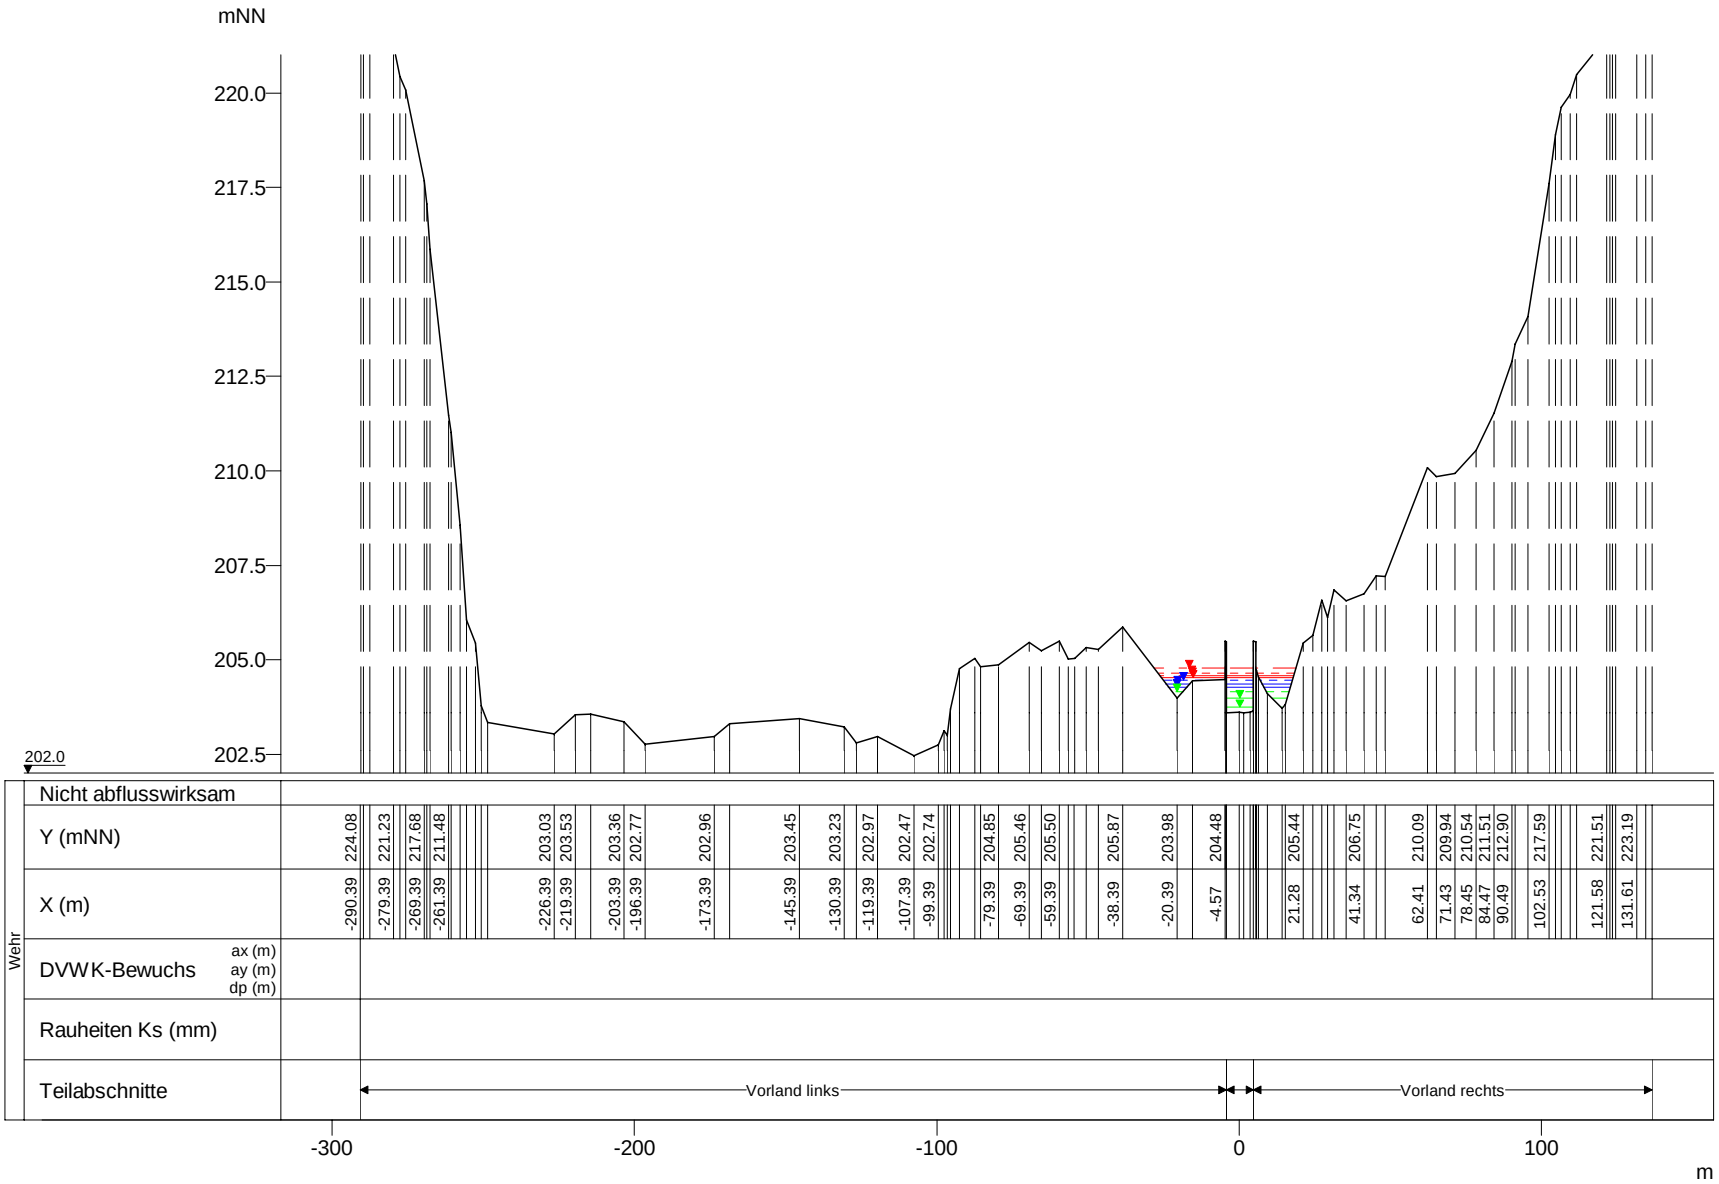

WSP [mNN]	Q [m³/s]
HQextrem 204.78	48.55
HQ200 204.63	38.15
HQ100 204.59	34.68
HQ50 204.52	30.76
HQ25 204.45	26.84
HQ10 204.36	21.69
HQ5 204.29	18.00
MHQ 204.17	12.43
0,5*MHQ 203.97	6.22
0,1*MHQ 203.73	1.24

Wark, Querprofile

Projekt: TIMIS flood / Dezember 2010

Profil-Nr.	160175
Modell-km	1.284
X-Maßstab	1 : 2500
Y-Maßstab	1 : 200
Gewässer-km AGE	1.284

Beauftragt durch

MINISTÈRE DE L'INTÉRIEUR ET À LA GRANDE RÉGION
Administration de la gestion de l'eau

Bearbeitet durch

Ernst Basler + Partner
Hydrotec
Ingenieurgesellschaft für Wasser und Umwelt mbH