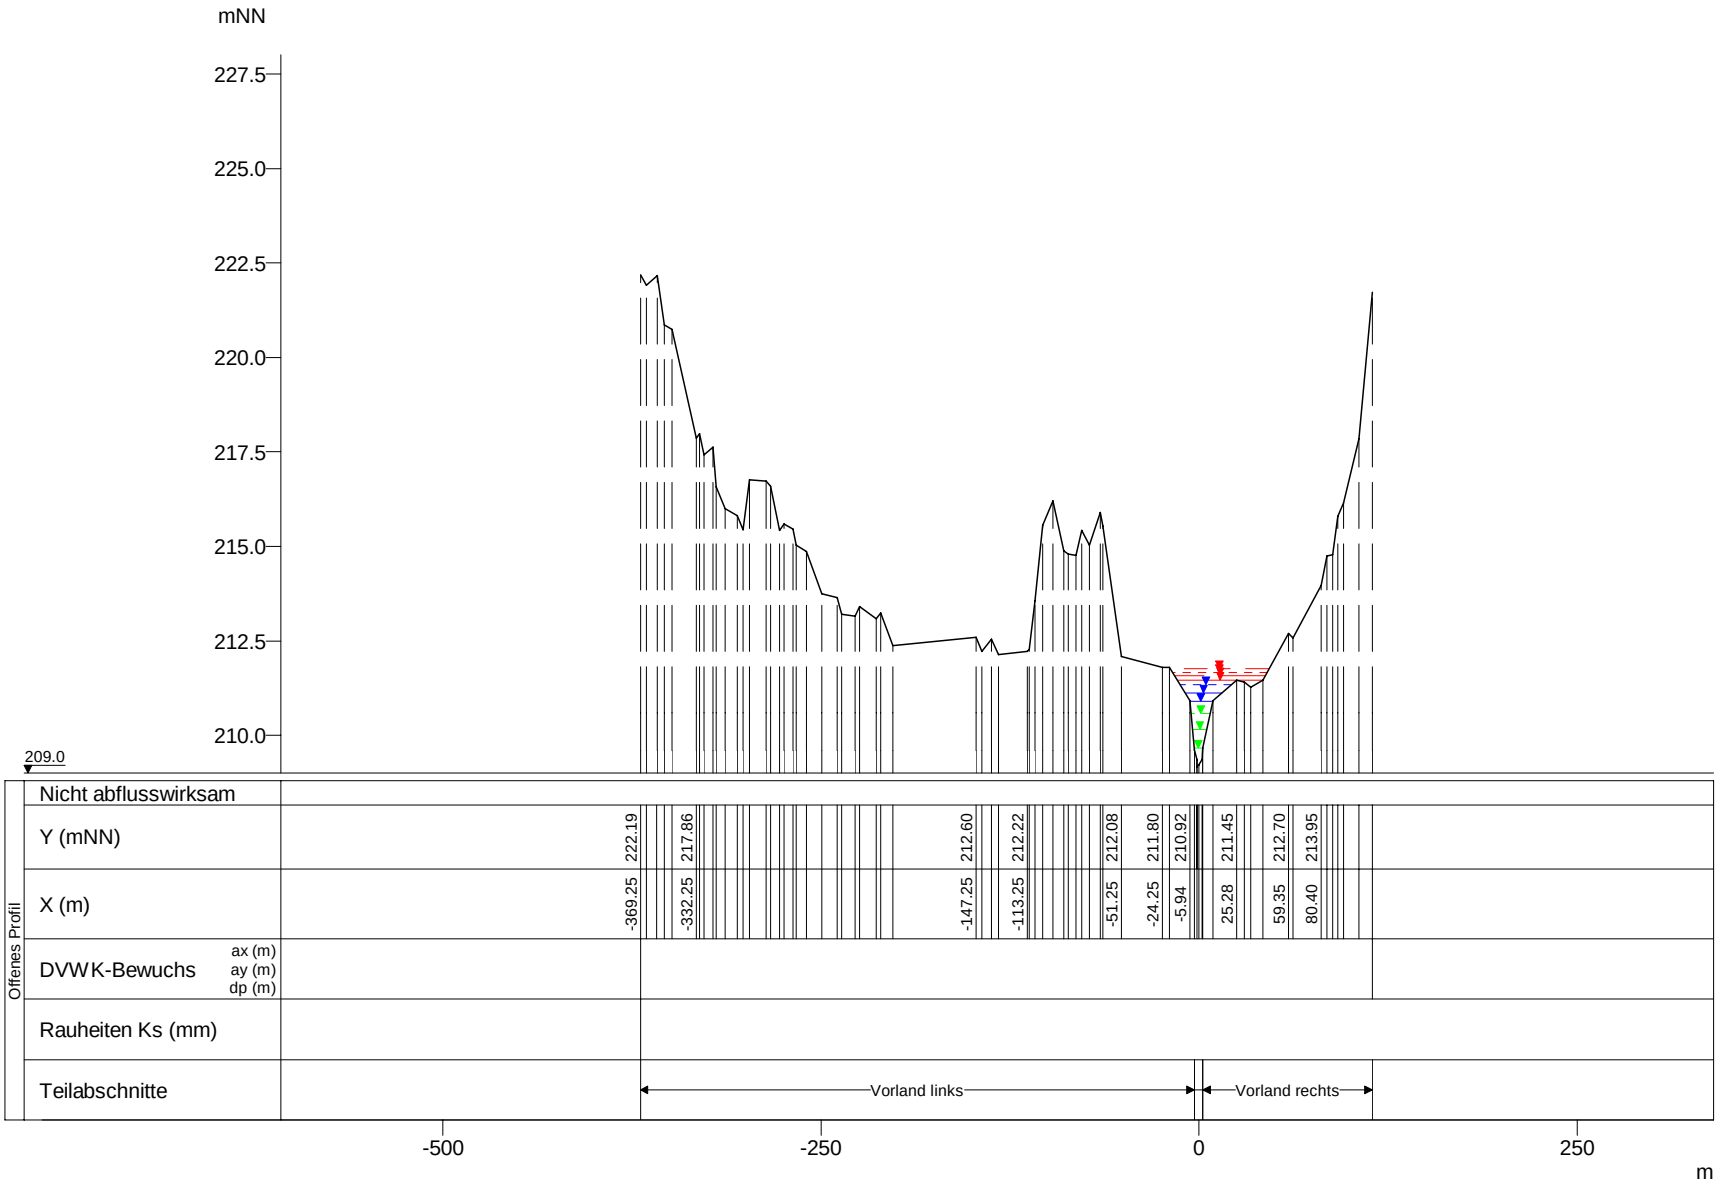


| WSP [mNN] | Q [m³/s] |
|---|---|
| HQextrem 211.76 | 47.52 |
| HQ200 211.67 | 37.33 |
| HQ100 211.58 | 33.94 |
| HQ50 211.46 | 30.10 |
| HQ25 211.33 | 26.27 |
| HQ10 211.13 | 21.22 |
| HQ5 210.91 | 17.61 |
| MHQ 210.59 | 12.16 |
| 0,5*MHQ 210.16 | 6.08 |
| 0,1*MHQ 209.67 | 1.22 |

Wark, Querprofile

Projekt: TIMIS flood / Dezember 2010

| | |
|---|---|
| Profil-Nr. | 160270 |
| Modell-km | 2.428 |
| X-Maßstab | 1 : 5000 |
| Y-Maßstab | 1 : 200 |
| Gewässer-km AGE | 2.428 |

Beauftragt durch

MINISTÈRE DE L'INTÉRIEUR ET À LA GRANDE RÉGION
Administration de la gestion de l'eau

Bearbeitet durch

Ernst Basler + Partner
Hydrotec
Ingenieurgesellschaft für Wasser und Umwelt mbH