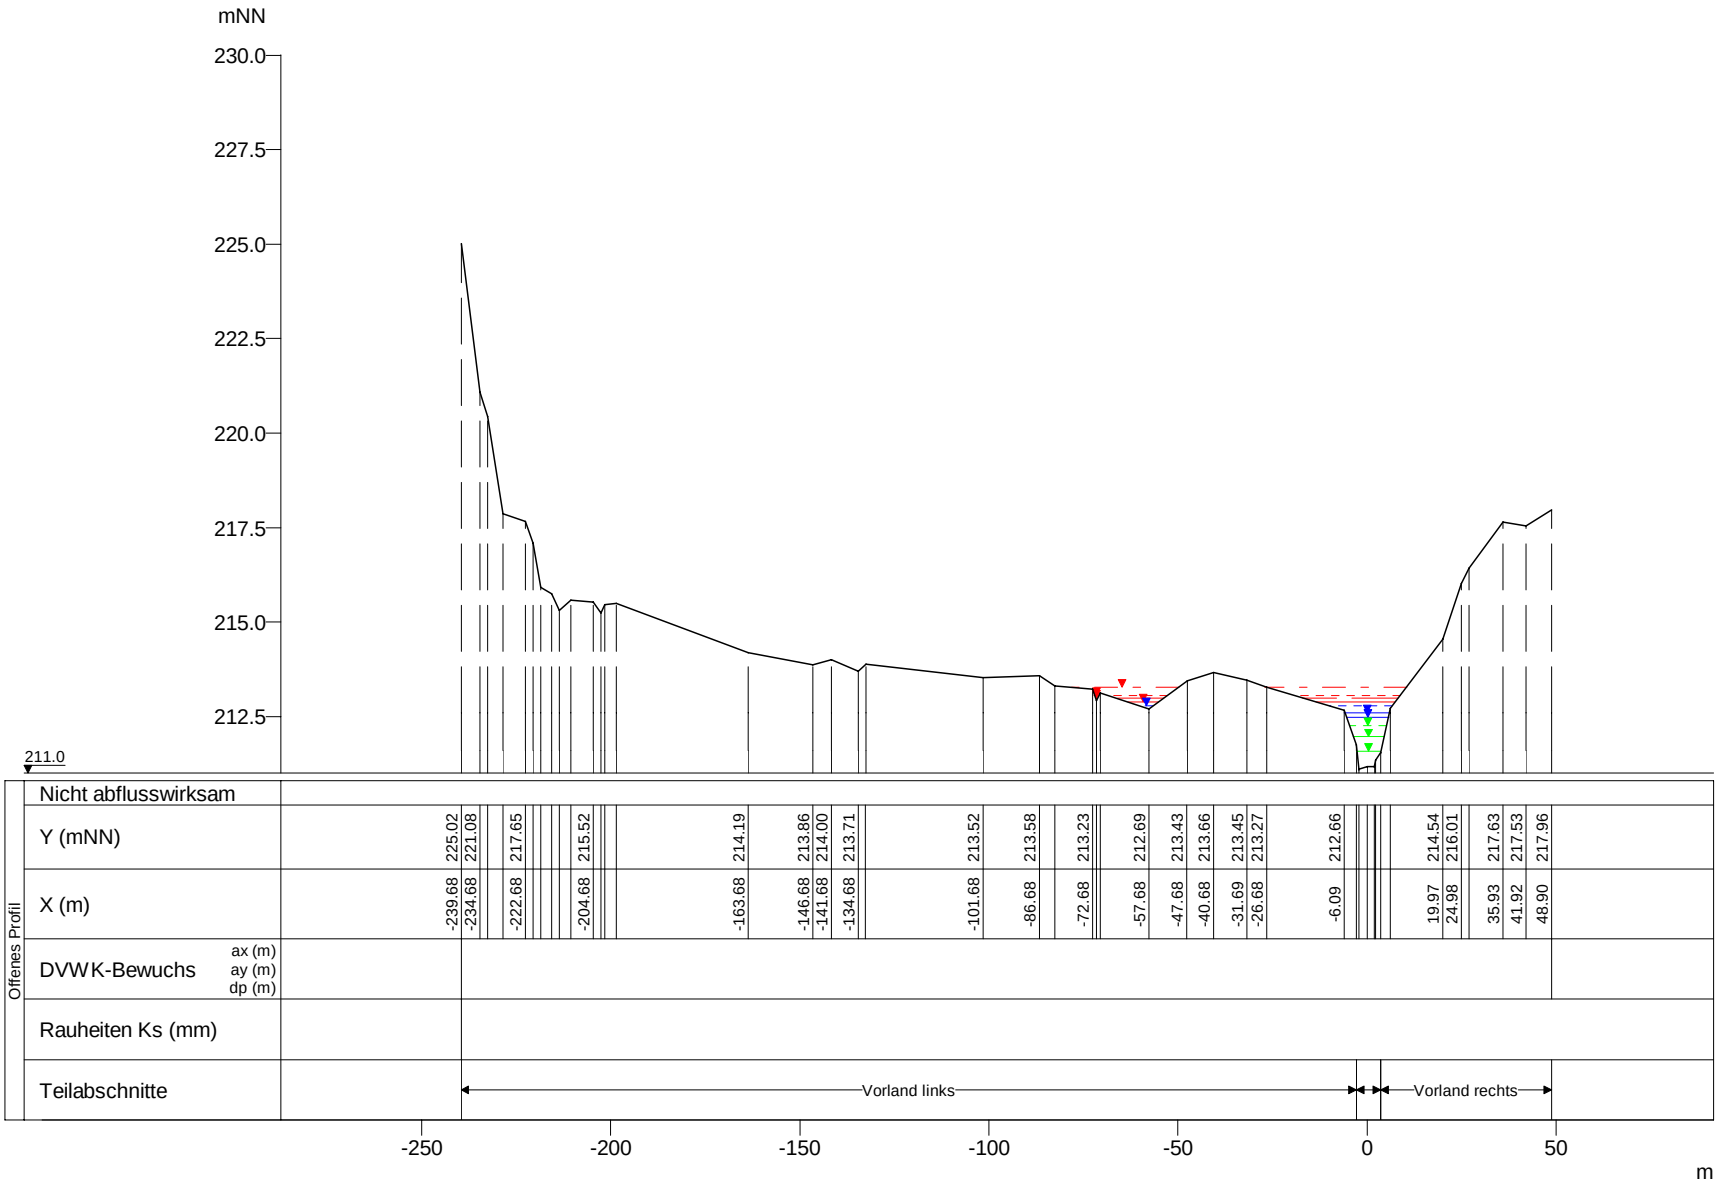

WSP [mNN]	Q [m³/s]
HQextrem 213.28	46.76
HQ200 213.06	36.74
HQ100 212.99	33.40
HQ50 212.88	29.63
HQ25 212.77	25.85
HQ10 212.60	20.89
HQ5 212.48	17.34
MHQ 212.25	11.97
0,5*MHQ 211.95	5.99
0,1*MHQ 211.57	1.20

Wark, Querprofile

Projekt: TIMIS flood / Dezember 2010

Profil-Nr.	160290
Modell-km	2.670
X-Maßstab	1 : 2000
Y-Maßstab	1 : 200
Gewässer-km AGE	2.670

Beauftragt durch

MINISTÈRE DE L'INTÉRIEUR ET À LA GRANDE RÉGION
Administration de la gestion de l'eau

Bearbeitet durch

Ernst Basler + Partner
Hydrotec
Ingenieurgesellschaft für Wasser und Umwelt mbH