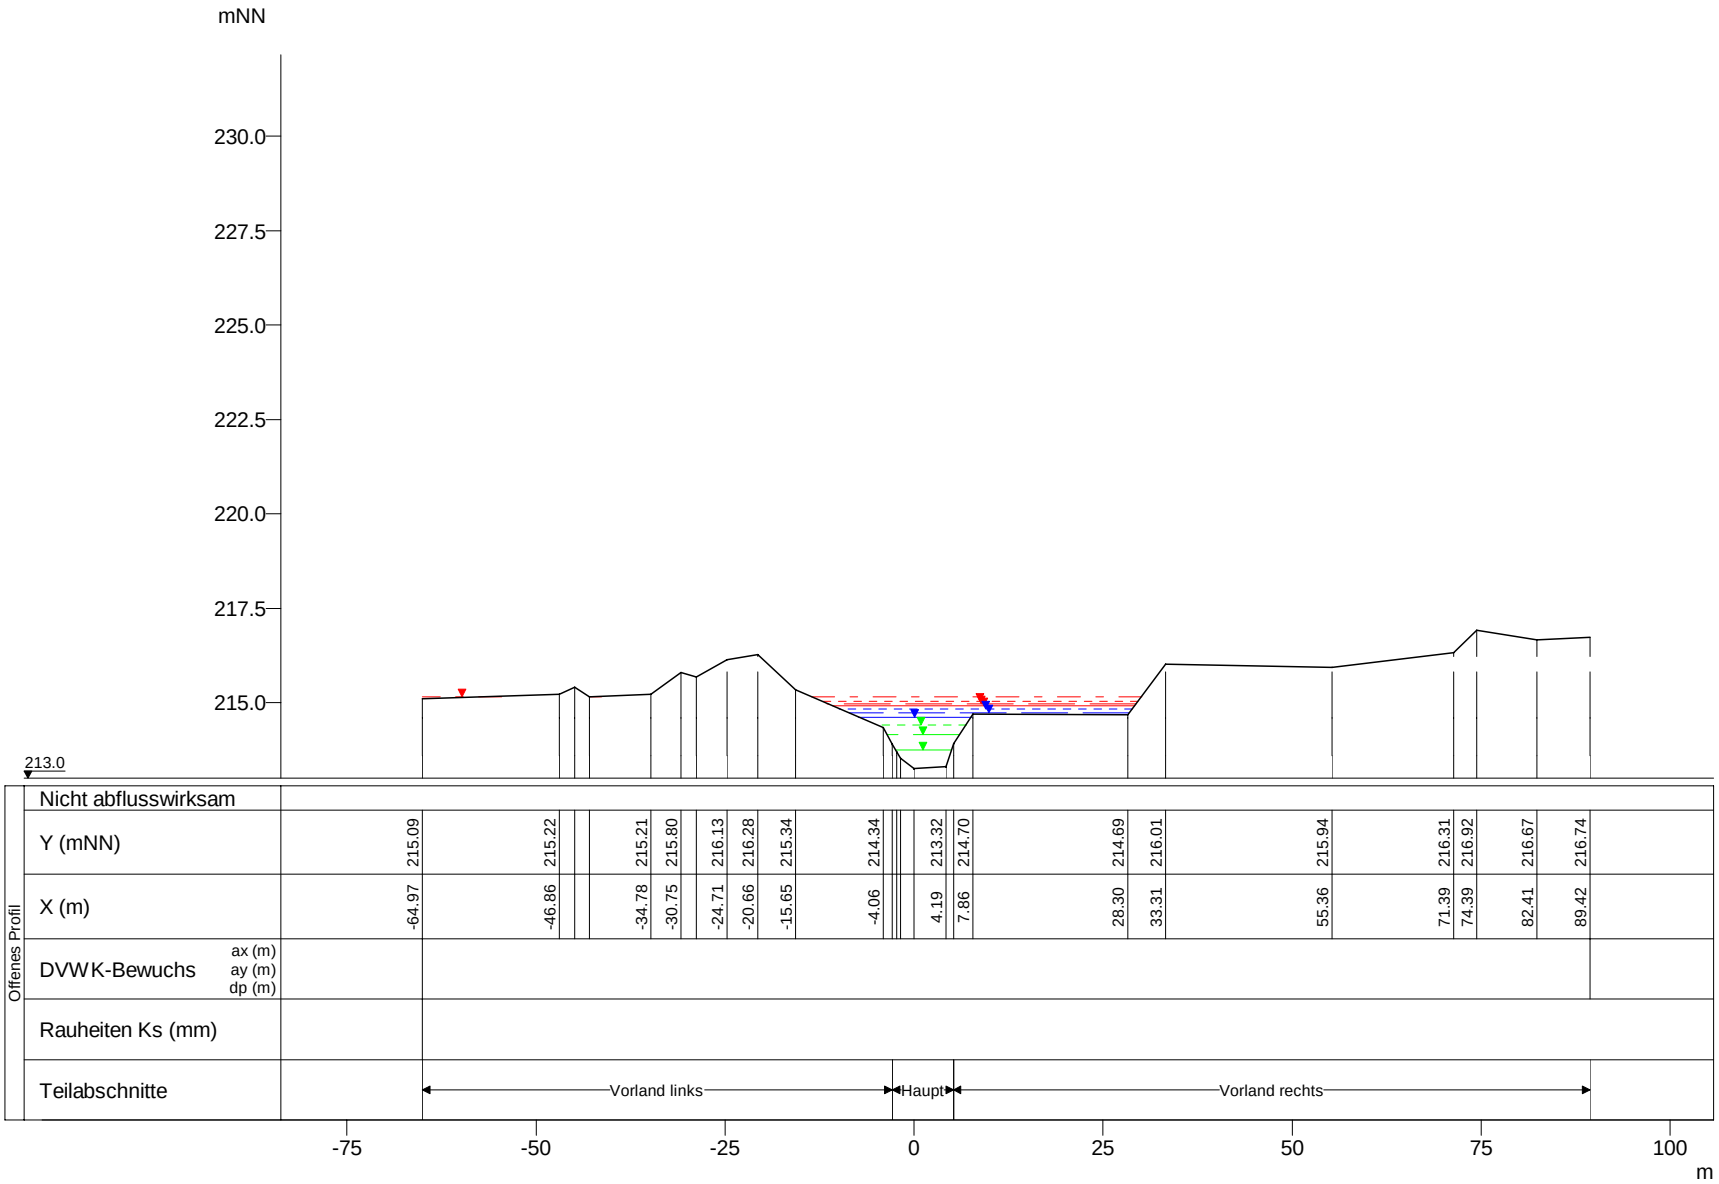

WSP [mNN]	Q [m³/s]
HQextrem 215.17	46.70
HQ200 215.04	36.70
HQ100 214.98	33.36
HQ50 214.92	29.59
HQ25 214.84	25.82
HQ10 214.73	20.86
HQ5 214.62	17.32
MHQ 214.43	11.96
0,5*MHQ 214.15	5.98
0,1*MHQ 213.76	1.20

Wark, Querprofile

Projekt: TIMIS flood / Dezember 2010

Profil-Nr.	160310
Modell-km	3.074
X-Maßstab	1 : 1000
Y-Maßstab	1 : 200
Gewässer-km AGE	3.074

Beauftragt durch

MINISTÈRE DE L'INTÉRIEUR ET À LA GRANDE RÉGION
Administration de la gestion de l'eau

Bearbeitet durch

Ernst Basler + Partner
Hydrotec
Ingenieurgesellschaft für Wasser und Umwelt mbH