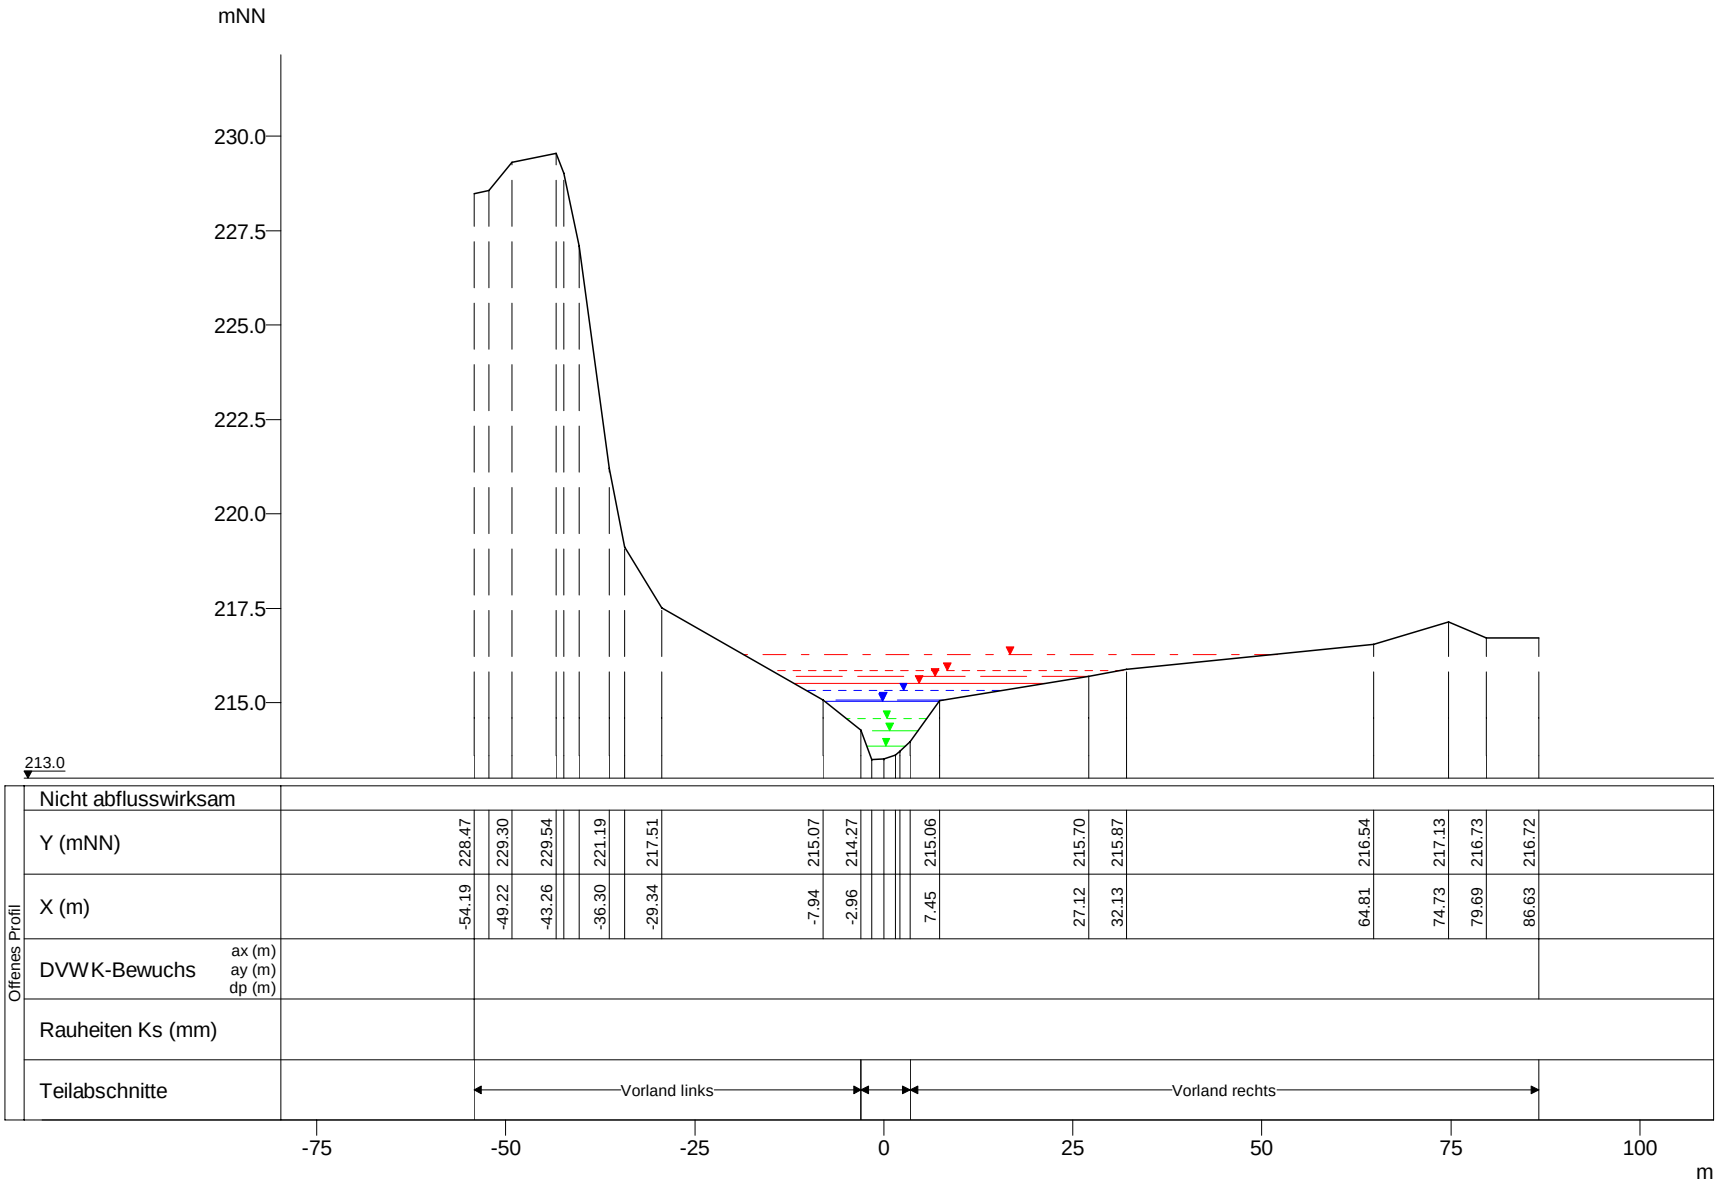

WSP [mNN]	Q [m³/s]
HQextrem 216.28	46.70
HQ200 215.86	36.70
HQ100 215.70	33.36
HQ50 215.51	29.59
HQ25 215.31	25.82
HQ10 215.07	20.86
HQ5 215.04	17.32
MHQ 214.59	11.96
0,5*MHQ 214.27	5.98
0,1*MHQ 213.87	1.20

Wark, Querprofile

Projekt: TIMIS flood / Dezember 2010

Profil-Nr.	160320
Modell-km	3.089
X-Maßstab	1 : 1000
Y-Maßstab	1 : 200
Gewässer-km AGE	3.089

Beauftragt durch

MINISTÈRE DE L'INTÉRIEUR ET À LA GRANDE RÉGION
Administration de la gestion de l'eau

Bearbeitet durch

Ernst Basler + Partner
Hydrotec
Ingenieurgesellschaft für Wasser und Umwelt mbH