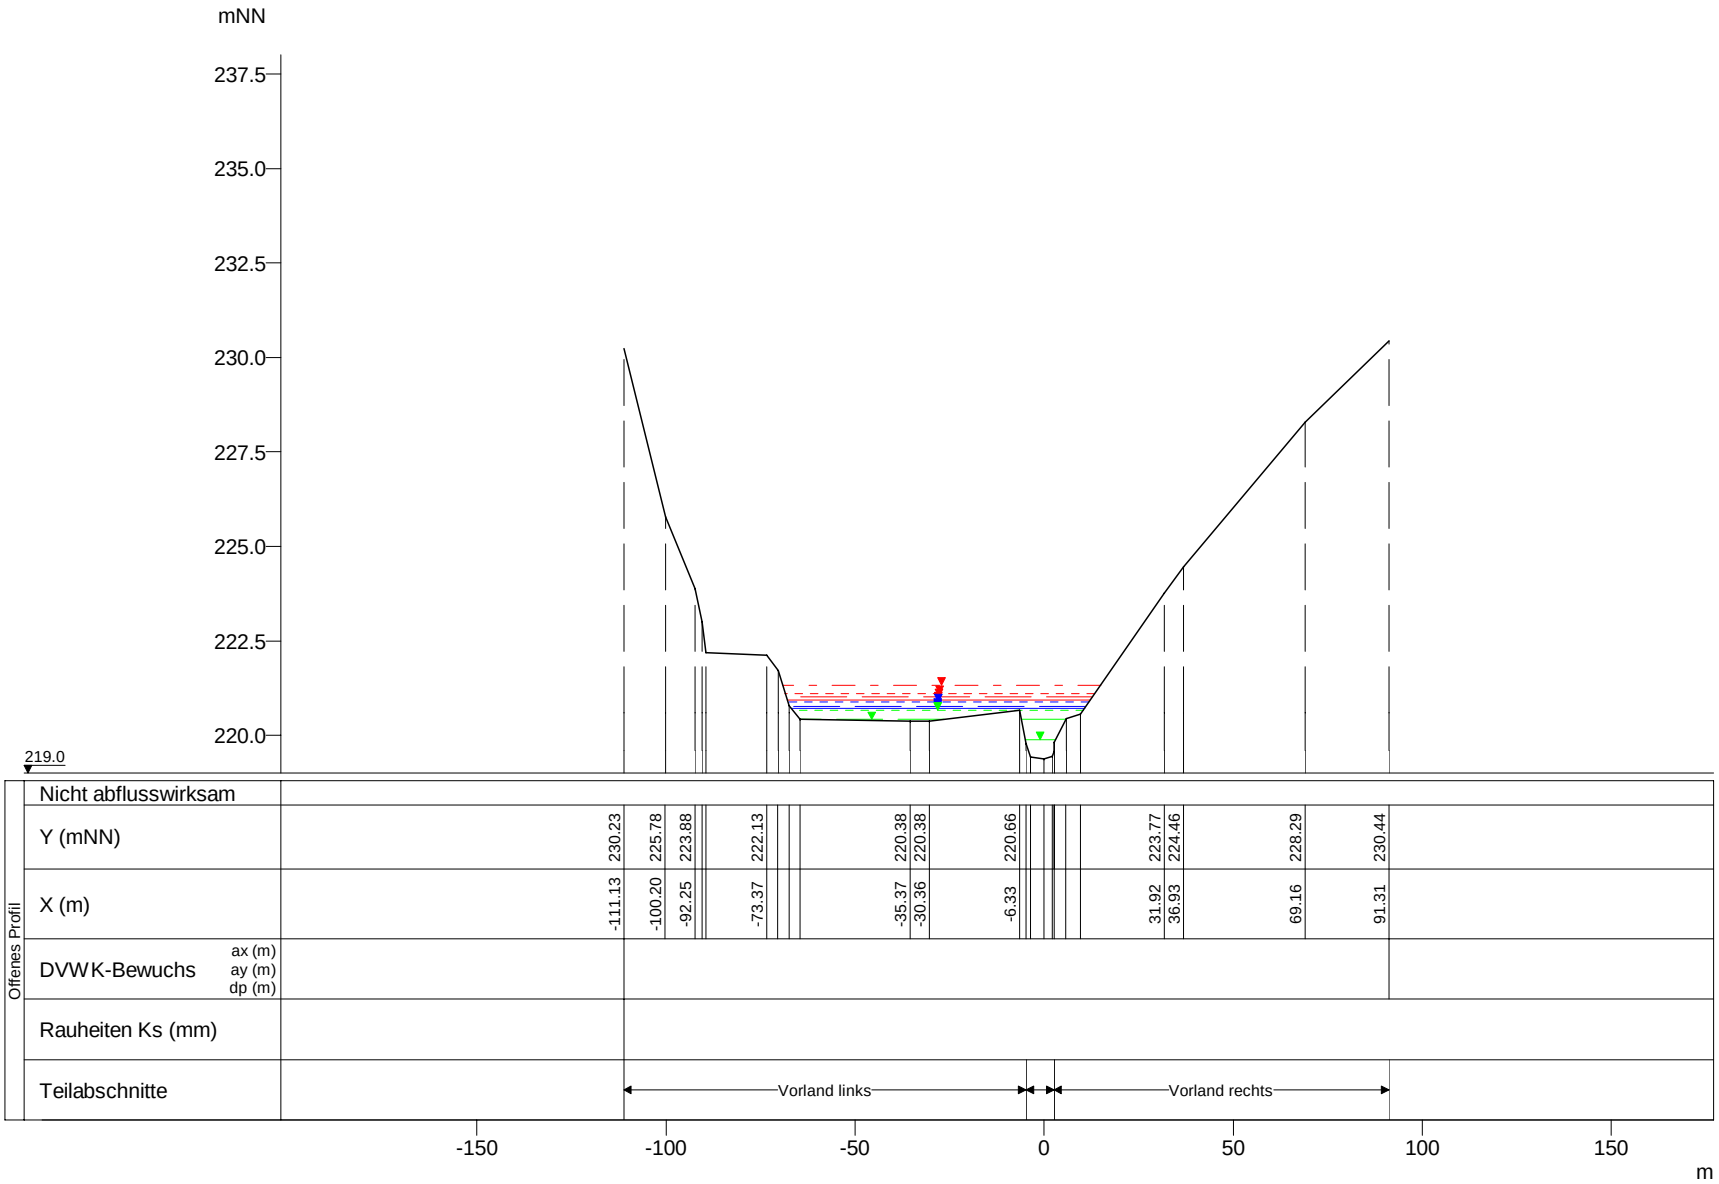

WSP [mNN]	Q [m³/s]
HQextrem 221.32	46.14
HQ200 221.10	36.26
HQ100 221.03	32.96
HQ50 220.93	29.24
HQ25 220.87	25.51
HQ10 220.76	20.61
HQ5 220.73	17.11
MHQ 220.67	11.81
0,5*MHQ 220.43	5.91
0,1*MHQ 219.89	1.18

Wark, Querprofile

Projekt: TIMIS flood / Dezember 2010

Profil-Nr.	160370
Modell-km	3.875
X-Maßstab	1 : 2000
Y-Maßstab	1 : 200
Gewässer-km AGE	3.875

Beauftragt durch

MINISTÈRE DE L'INTÉRIEUR ET À LA GRANDE RÉGION
Administration de la gestion de l'eau

Bearbeitet durch

Ernst Basler + Partner
Hydrotec
Ingenieurgesellschaft für Wasser und Umwelt mbH