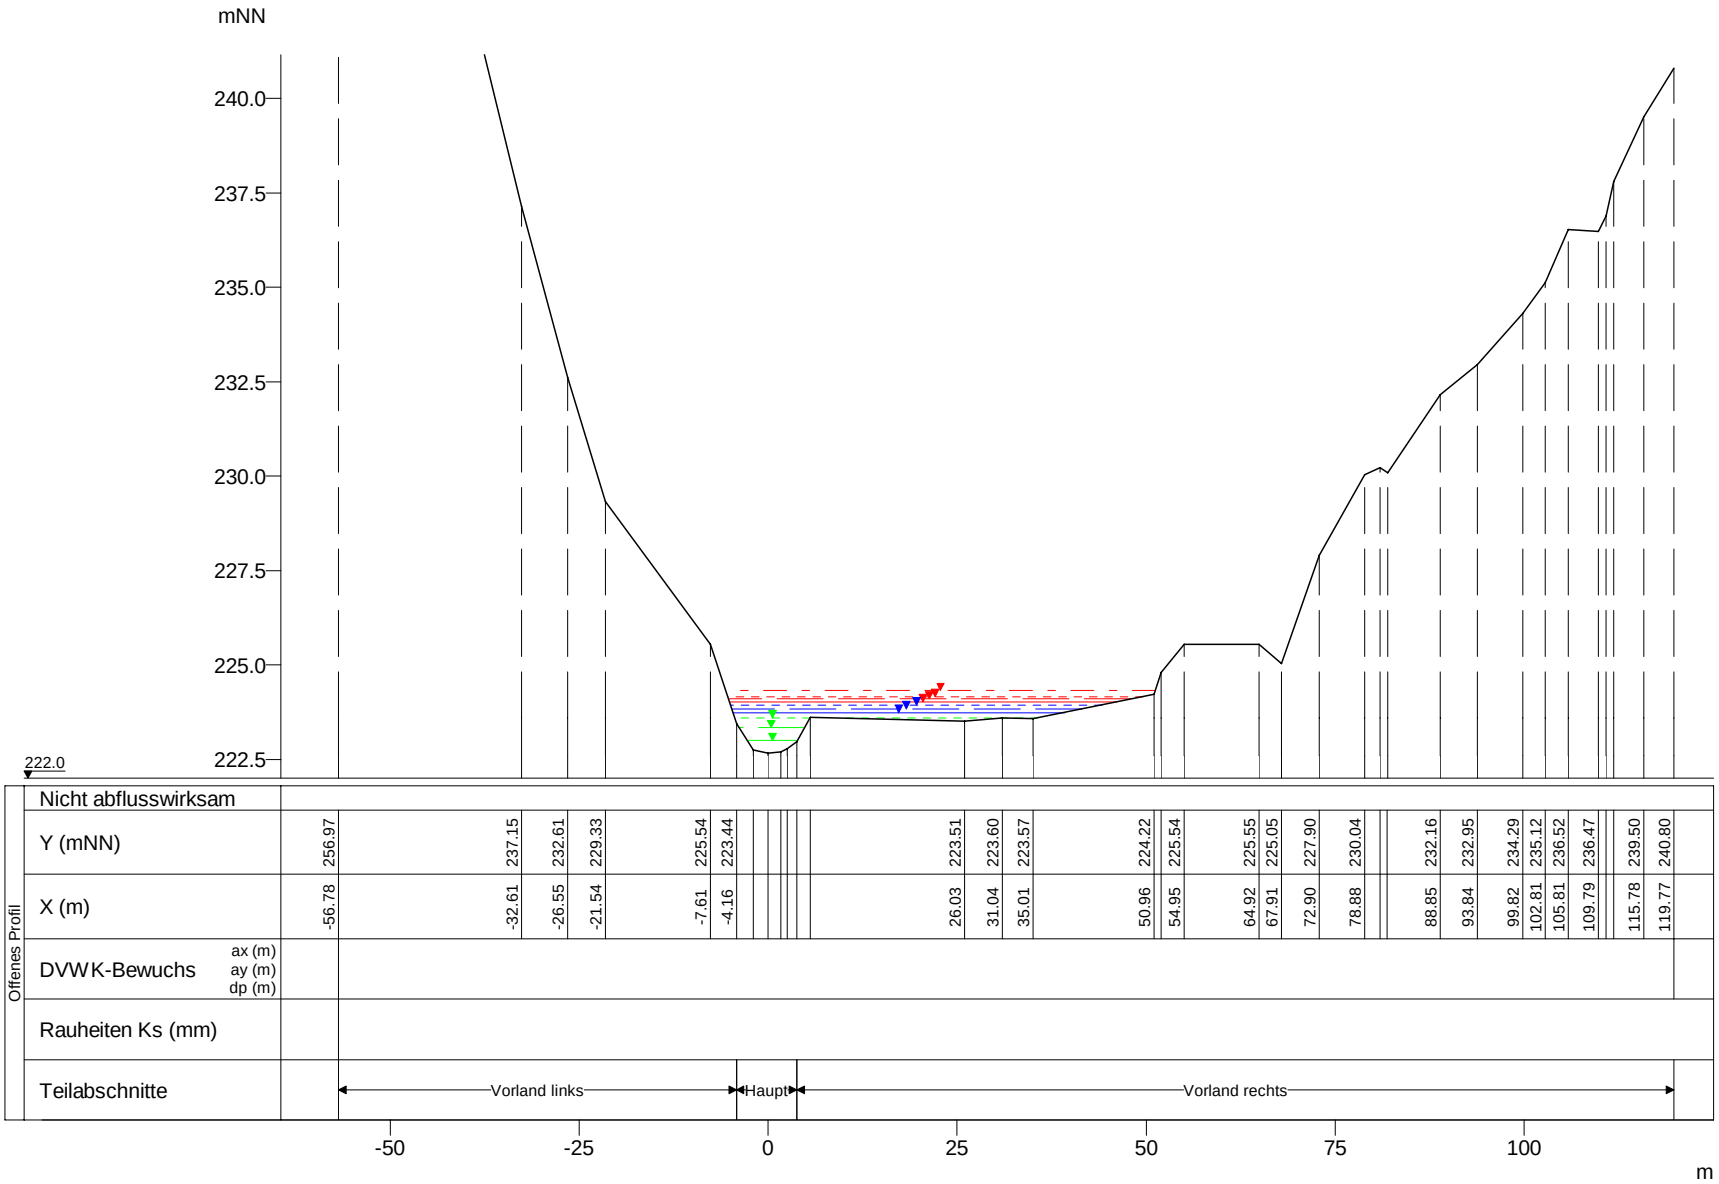

WSP [mNN]	Q [m³/s]
HQextrem 224.33	46.02
HQ200 224.16	36.16
HQ100 224.09	32.87
HQ50 224.02	29.16
HQ25 223.94	25.44
HQ10 223.83	20.56
HQ5 223.75	17.06
MHQ 223.60	11.78
0,5*MHQ 223.34	5.89
0,1*MHQ 222.99	1.18

Wark, Querprofile

Projekt: TIMIS flood / Dezember 2010

Profil-Nr.	160410
Modell-km	4.420
X-Maßstab	1 : 1000
Y-Maßstab	1 : 200
Gewässer-km AGE	4.420

Beauftragt durch

MINISTÈRE DE L'INTÉRIEUR ET À LA GRANDE RÉGION
Administration de la gestion de l'eau

Bearbeitet durch

Ernst Basler + Partner
Hydrotec
Ingenieurgesellschaft für Wasser und Umwelt mbH