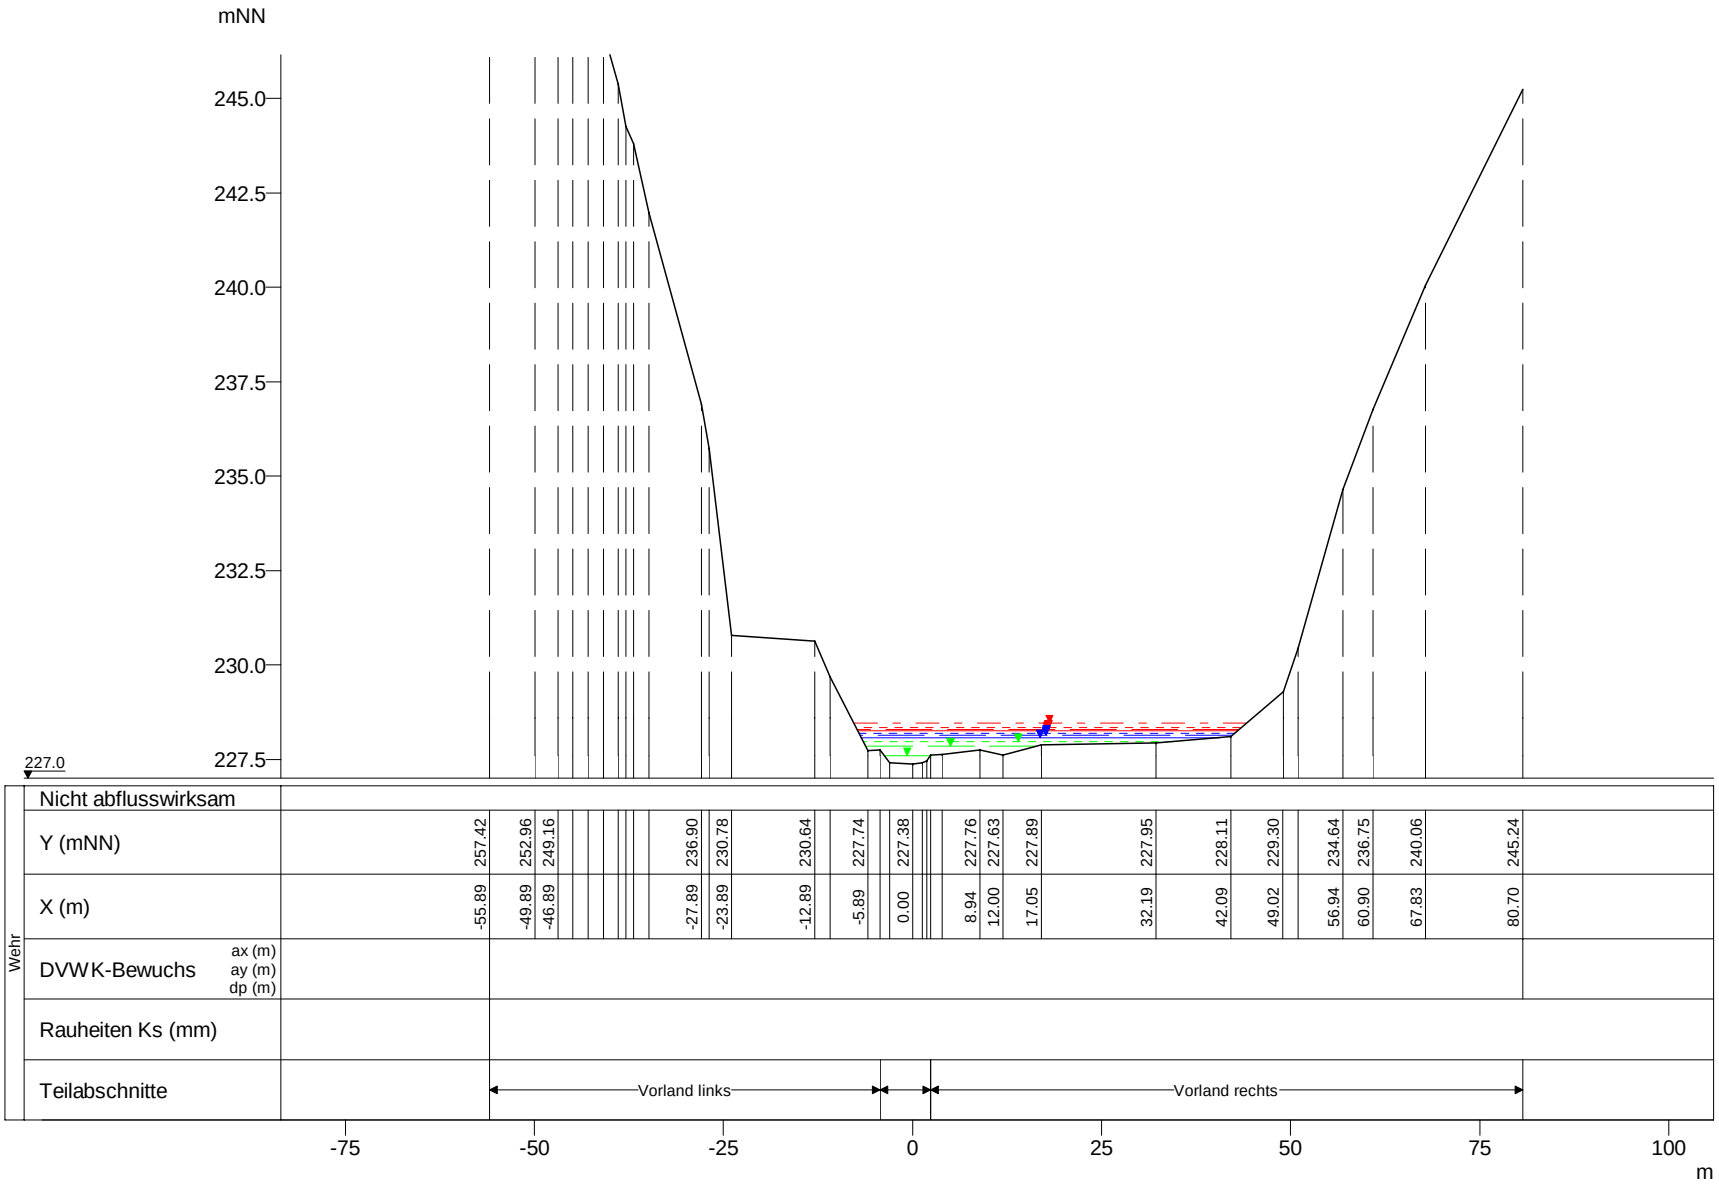

WSP [mNN]	Q [m³/s]
HQextrem 228.46	45.74
HQ200 228.34	35.94
HQ100 228.30	32.67
HQ50 228.25	28.98
HQ25 228.21	25.29
HQ10 228.14	20.43
HQ5 228.09	16.96
MHQ 227.99	11.71
0,5*MHQ 227.85	5.86
0,1*MHQ 227.59	1.17

Wark, Querprofile

Projekt: TIMIS flood / Dezember 2010

Profil-Nr.	160455
Modell-km	5.077
X-Maßstab	1 : 1000
Y-Maßstab	1 : 200
Gewässer-km AGE	5.077

Beauftragt durch

MINISTÈRE DE L'INTÉRIEUR ET À LA GRANDE RÉGION
Administration de la gestion de l'eau

Bearbeitet durch

Ernst Basler + Partner
Hydrotec
Ingenieurgesellschaft für Wasser und Umwelt mbH