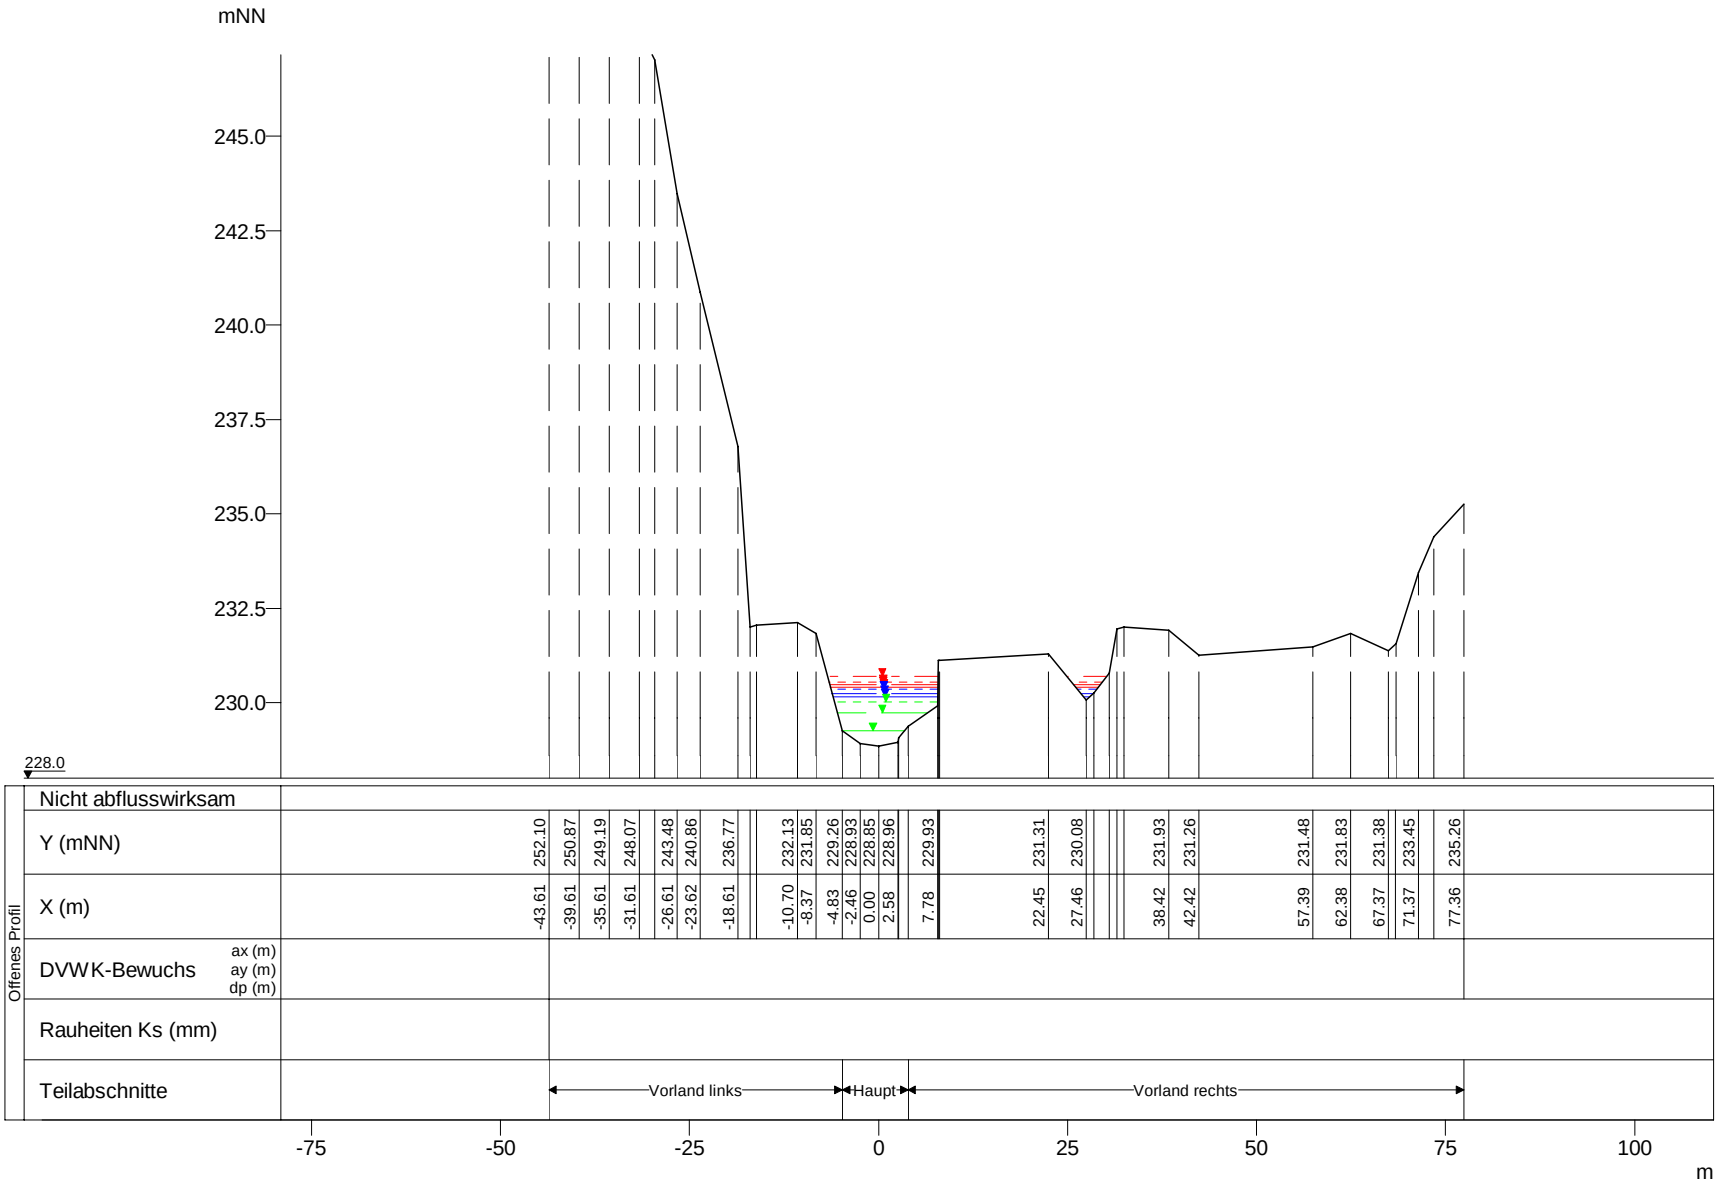

WSP [mNN]	Q [m³/s]
HQextrem 230.70	45.70
HQ200 230.55	35.90
HQ100 230.49	32.64
HQ50 230.42	28.95
HQ25 230.35	25.26
HQ10 230.25	20.41
HQ5 230.17	16.94
MHQ 230.01	11.70
0,5*MHQ 229.75	5.85
0,1*MHQ 229.26	1.17

Wark, Querprofile

Projekt: TIMIS flood / Dezember 2010

Profil-Nr.	160480
Modell-km	5.398
X-Maßstab	1 : 1000
Y-Maßstab	1 : 200
Gewässer-km AGE	5.398

Beauftragt durch

MINISTÈRE DE L'INTÉRIEUR ET À LA GRANDE RÉGION
Administration de la gestion de l'eau

Bearbeitet durch

Ernst Basler + Partner
Hydrotec
Ingenieurgesellschaft für Wasser und Umwelt mbH