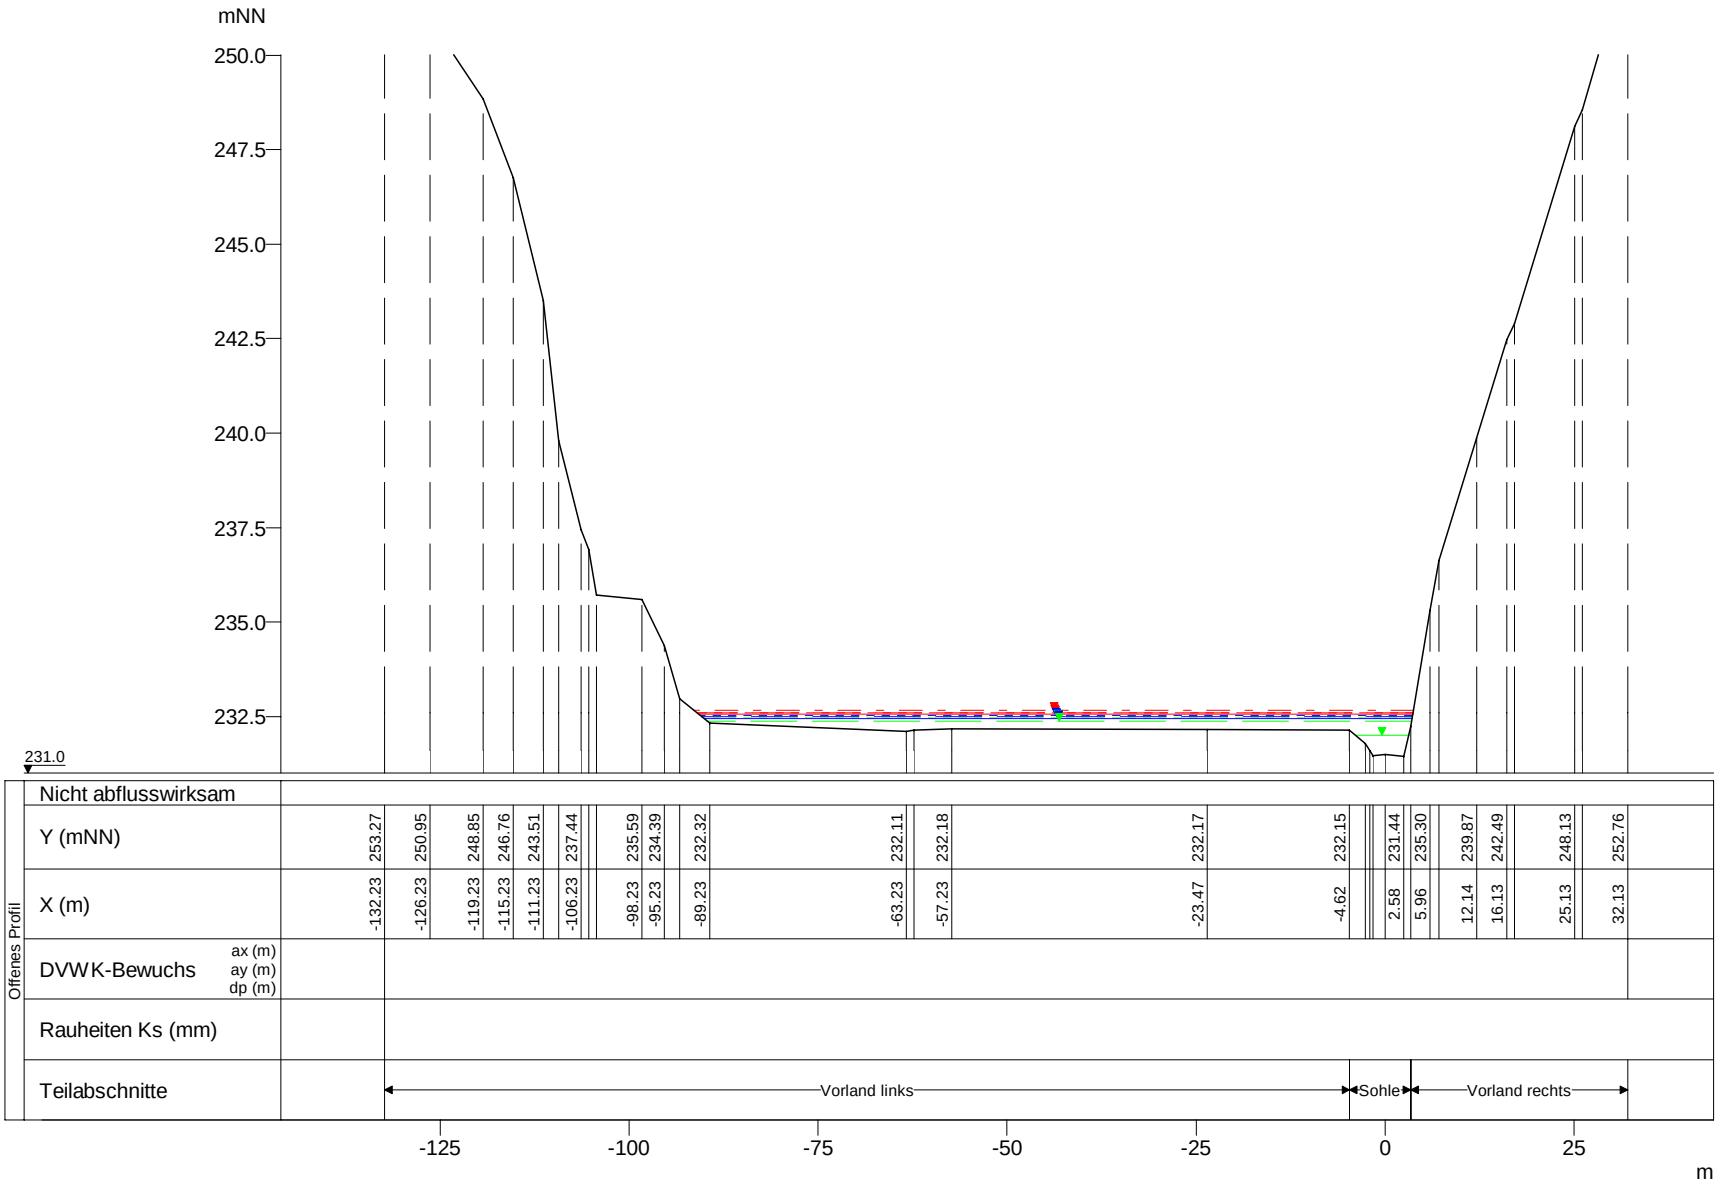

WSP [mNN]	Q [m³/s]
HQextrem 232.66	45.43
HQ200 232.60	35.70
HQ100 232.59	32.45
HQ50 232.57	28.78
HQ25 232.53	25.12
HQ10 232.50	20.29
MHQ 232.46	11.63
HQ5 232.44	16.84
0,5*MHQ 232.38	5.82
0,1*MHQ 232.01	1.16

Wark, Querprofile

Projekt: TIMIS flood / Dezember 2010

Profil-Nr.	160510
Modell-km	5.711
X-Maßstab	1 : 1000
Y-Maßstab	1 : 200
Gewässer-km AGE	5.711

Beauftragt durch

MINISTÈRE DE L'INTÉRIEUR ET À LA GRANDE RÉGION
Administration de la gestion de l'eau

Bearbeitet durch

Ernst Basler + Partner
Hydrotec
Ingenieurgesellschaft für Wasser und Umwelt mbH