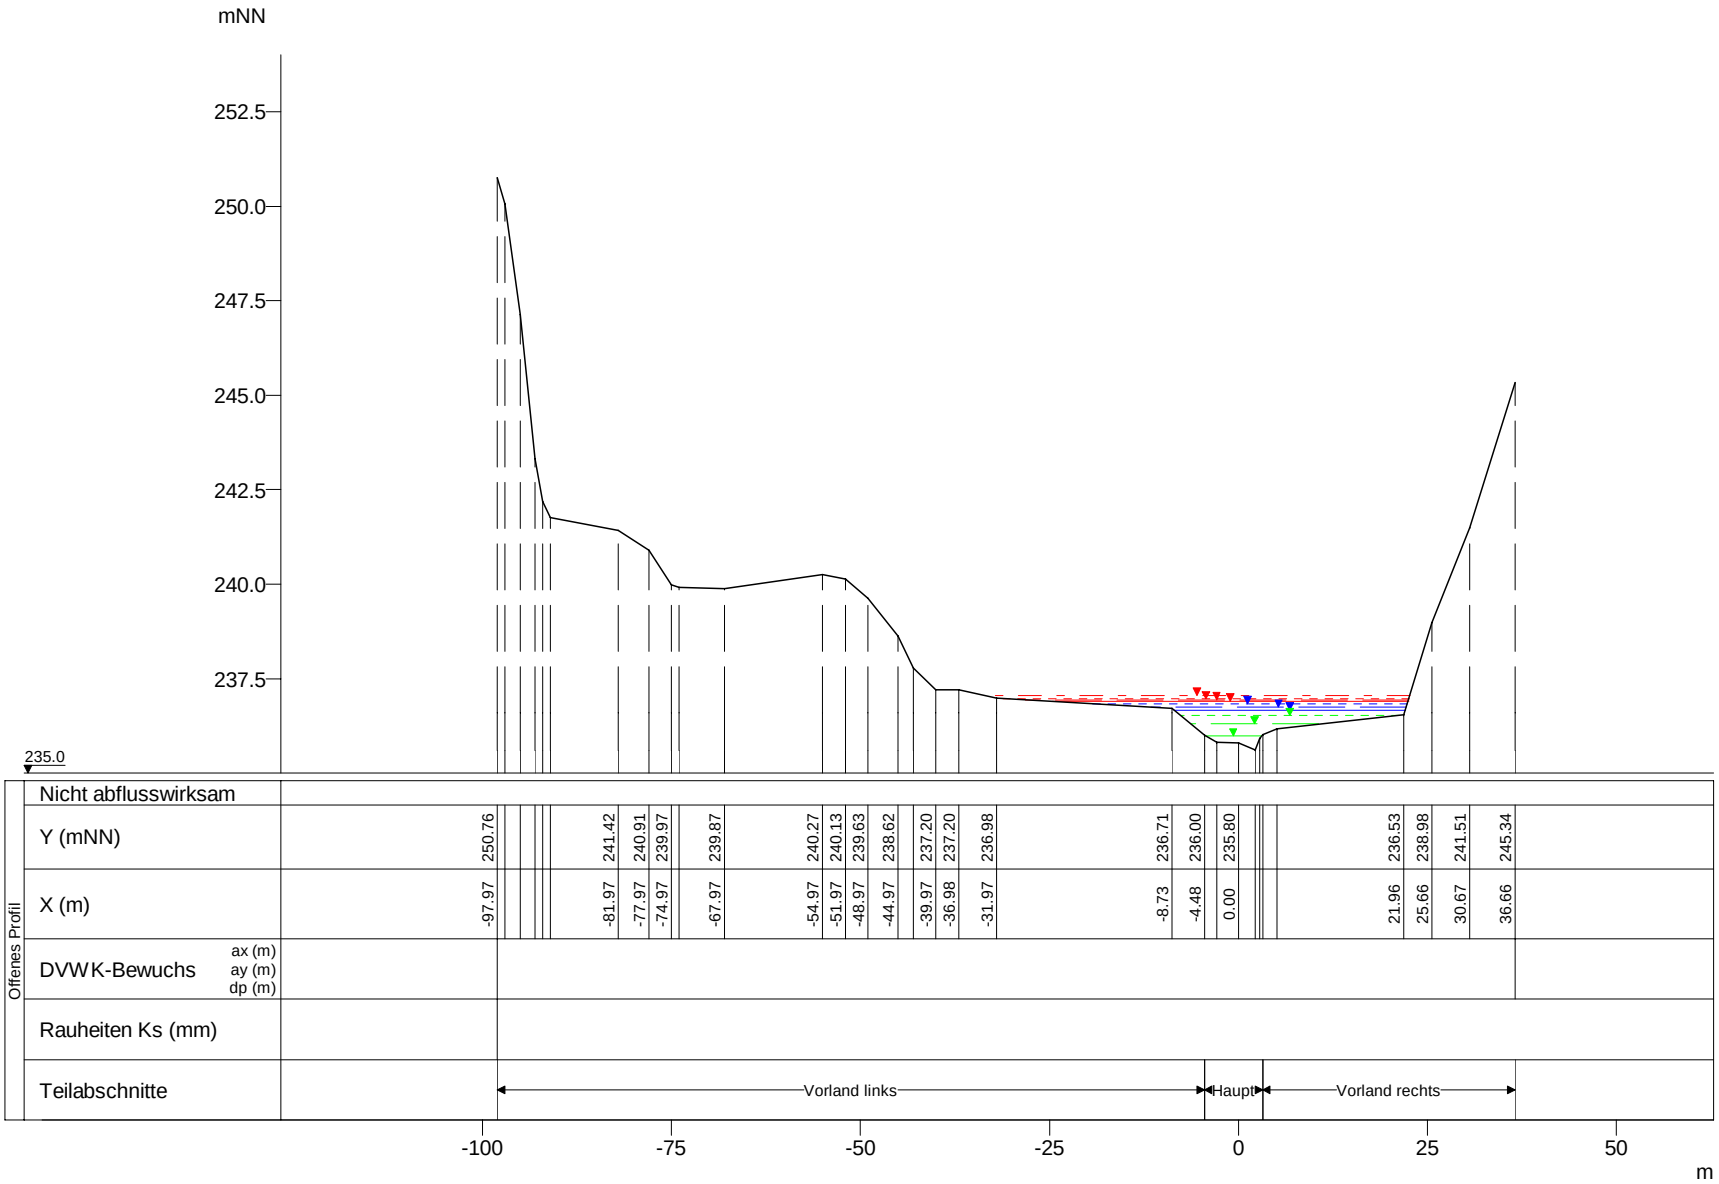


| WSP [mNN] | Q [m³/s] |
|---|---|
| HQextrem 237.06 | 45.18 |
| HQ200 236.97 | 35.50 |
| HQ100 236.94 | 32.27 |
| HQ50 236.89 | 28.62 |
| HQ25 236.84 | 24.98 |
| HQ10 236.74 | 20.18 |
| HQ5 236.66 | 16.75 |
| MHQ 236.52 | 11.57 |
| 0,5*MHQ 236.29 | 5.79 |
| 0,1*MHQ 235.98 | 1.16 |

Wark, Querprofile

Projekt: TIMIS flood / Dezember 2010

| | |
|---|---|
| Profil-Nr. | 160550 |
| Modell-km | 6.508 |
| X-Maßstab | 1 : 1000 |
| Y-Maßstab | 1 : 200 |
| Gewässer-km AGE | 6.508 |

Beauftragt durch

MINISTÈRE DE L'INTÉRIEUR ET À LA GRANDE RÉGION
Administration de la gestion de l'eau

Bearbeitet durch

Ernst Basler + Partner
Hydrotec
Ingenieurgesellschaft für Wasser und Umwelt mbH