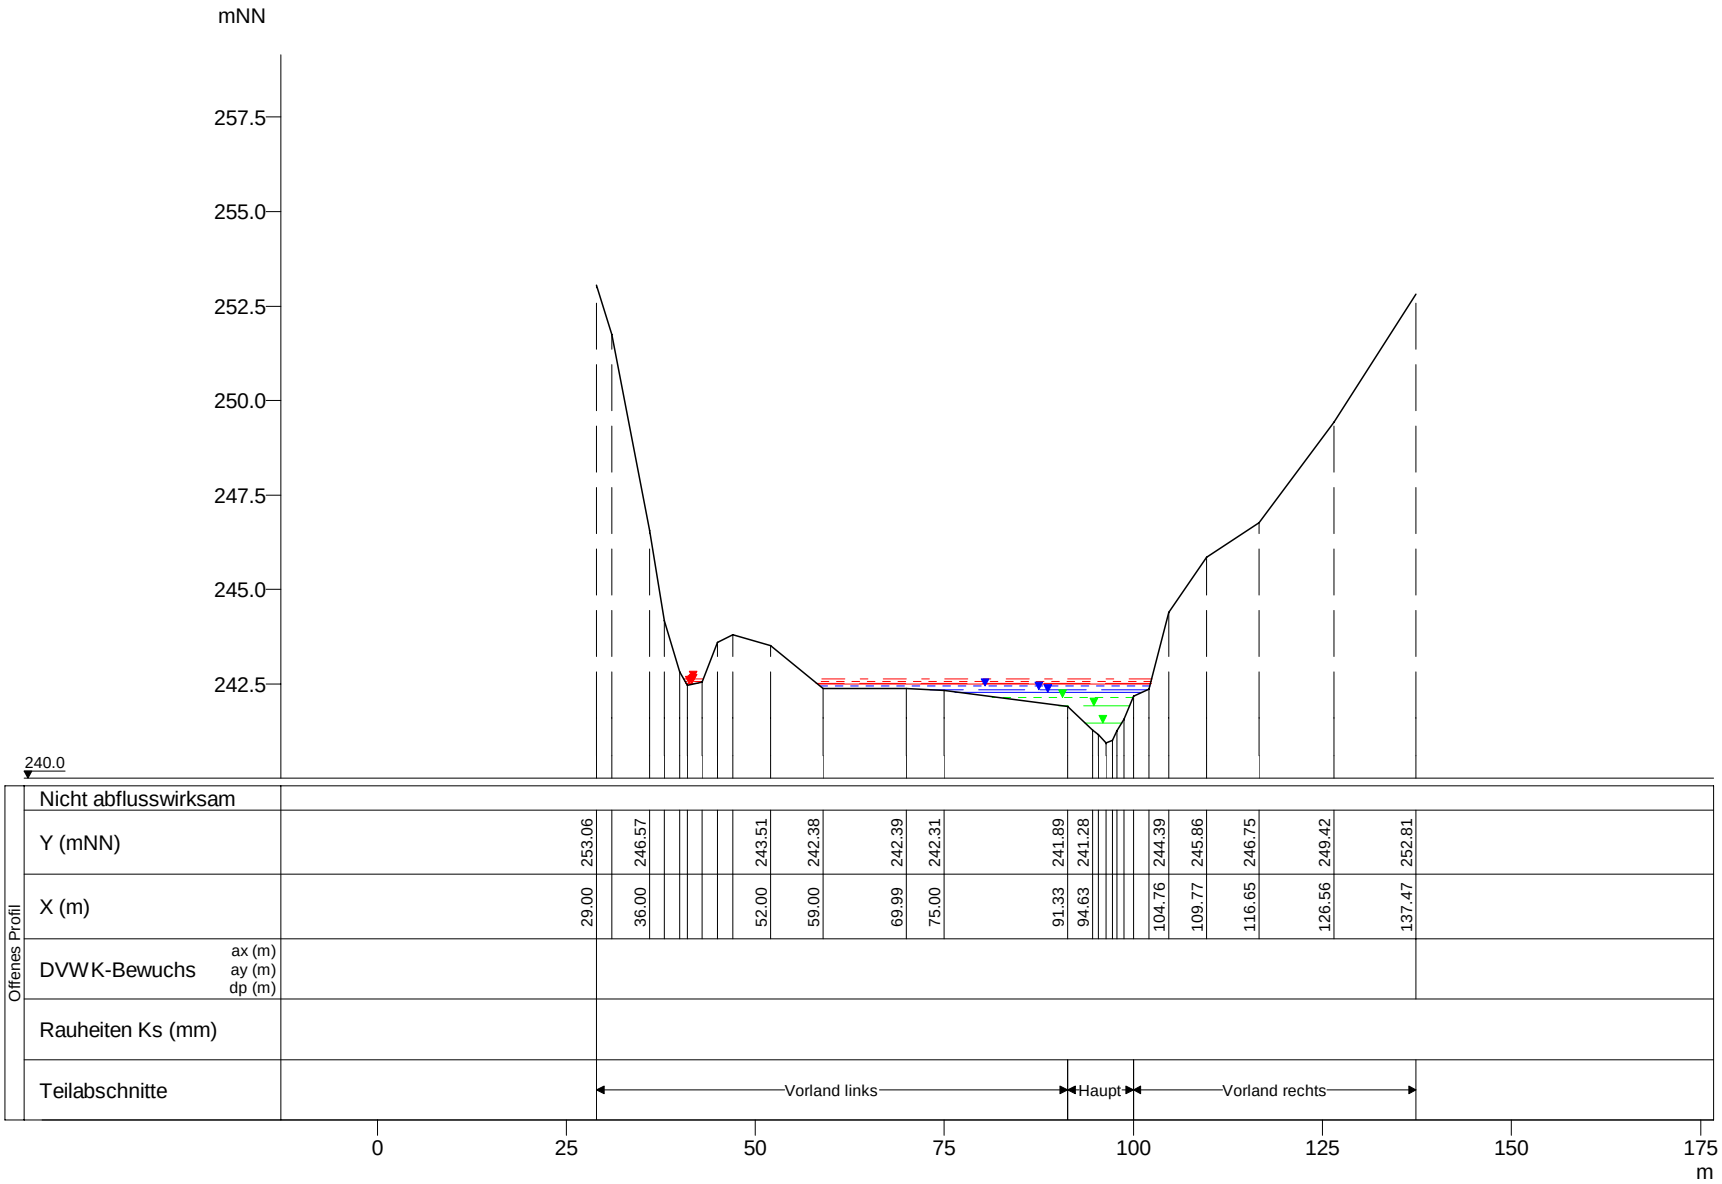

WSP [mNN]	Q [m³/s]
HQextrem 242.64	44.95
HQ200 242.55	35.32
HQ100 242.53	32.11
HQ50 242.49	28.48
HQ25 242.44	24.85
HQ10 242.34	20.08
HQ5 242.27	16.67
MHQ 242.15	11.51
0,5*MHQ 241.92	5.76
0,1*MHQ 241.46	1.15

Wark, Querprofile

Projekt: TIMIS flood / Dezember 2010

Profil-Nr.	160610
Modell-km	7.294
X-Maßstab	1 : 1000
Y-Maßstab	1 : 200
Gewässer-km AGE	7.294

Beauftragt durch

MINISTÈRE DE L'INTÉRIEUR ET À LA GRANDE RÉGION
Administration de la gestion de l'eau

Bearbeitet durch

Ernst Basler + Partner
Hydrotec
Ingenieurgesellschaft für Wasser und Umwelt mbH