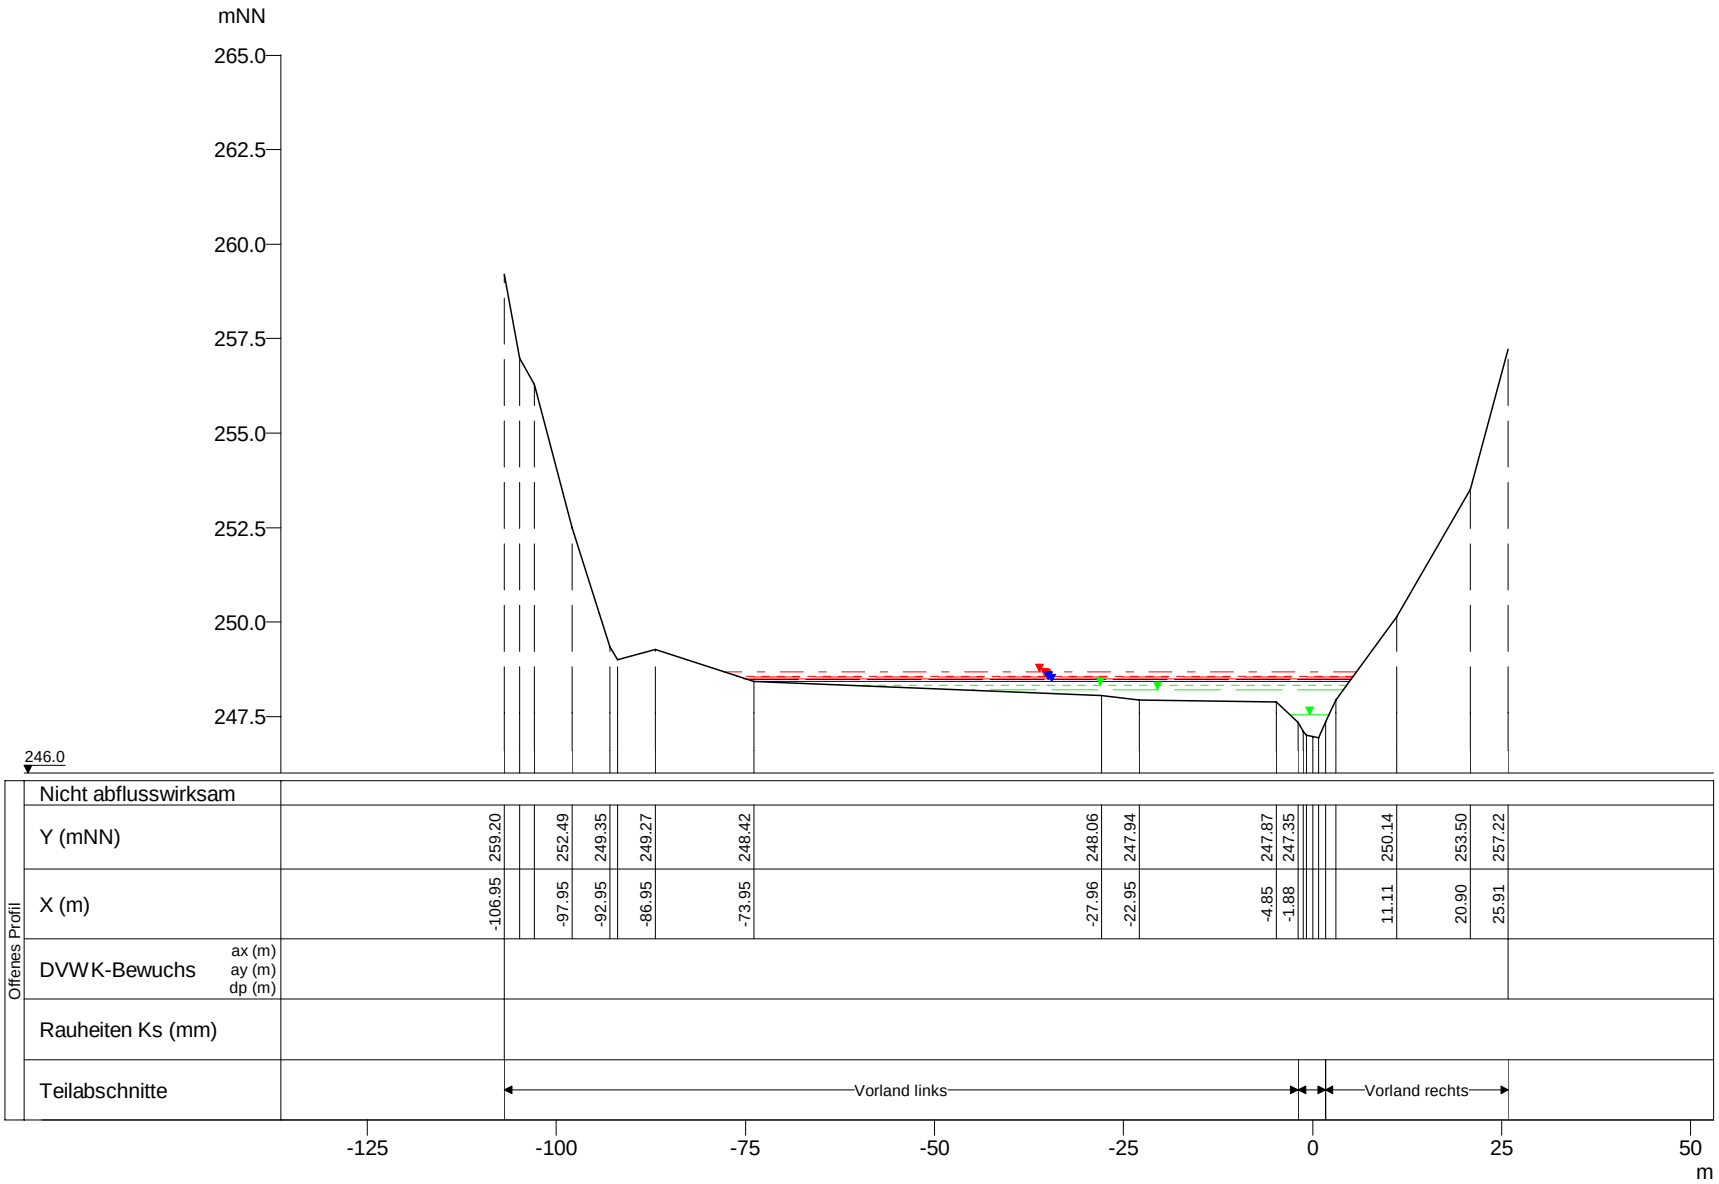

WSP [mNN]	Q [m³/s]
HQextrem 248.68	42.78
HQ200 248.57	33.62
HQ100 248.53	30.56
HQ50 248.50	27.11
HQ25 248.48	23.65
HQ10 248.48	19.11
HQ5 248.42	15.86
MHQ 248.32	10.95
0,5*MHQ 248.19	5.48
0,1*MHQ 247.53	1.10

Wark, Querprofile

Projekt: TIMIS flood / Dezember 2010

Profil-Nr.	160700
Modell-km	8.156
X-Maßstab	1 : 1000
Y-Maßstab	1 : 200
Gewässer-km AGE	8.156

Beauftragt durch

MINISTÈRE DE L'INTÉRIEUR ET À LA GRANDE RÉGION
Administration de la gestion de l'eau

Bearbeitet durch

Ernst Basler + Partner
Hydrotec
Ingenieurgesellschaft für Wasser und Umwelt mbH