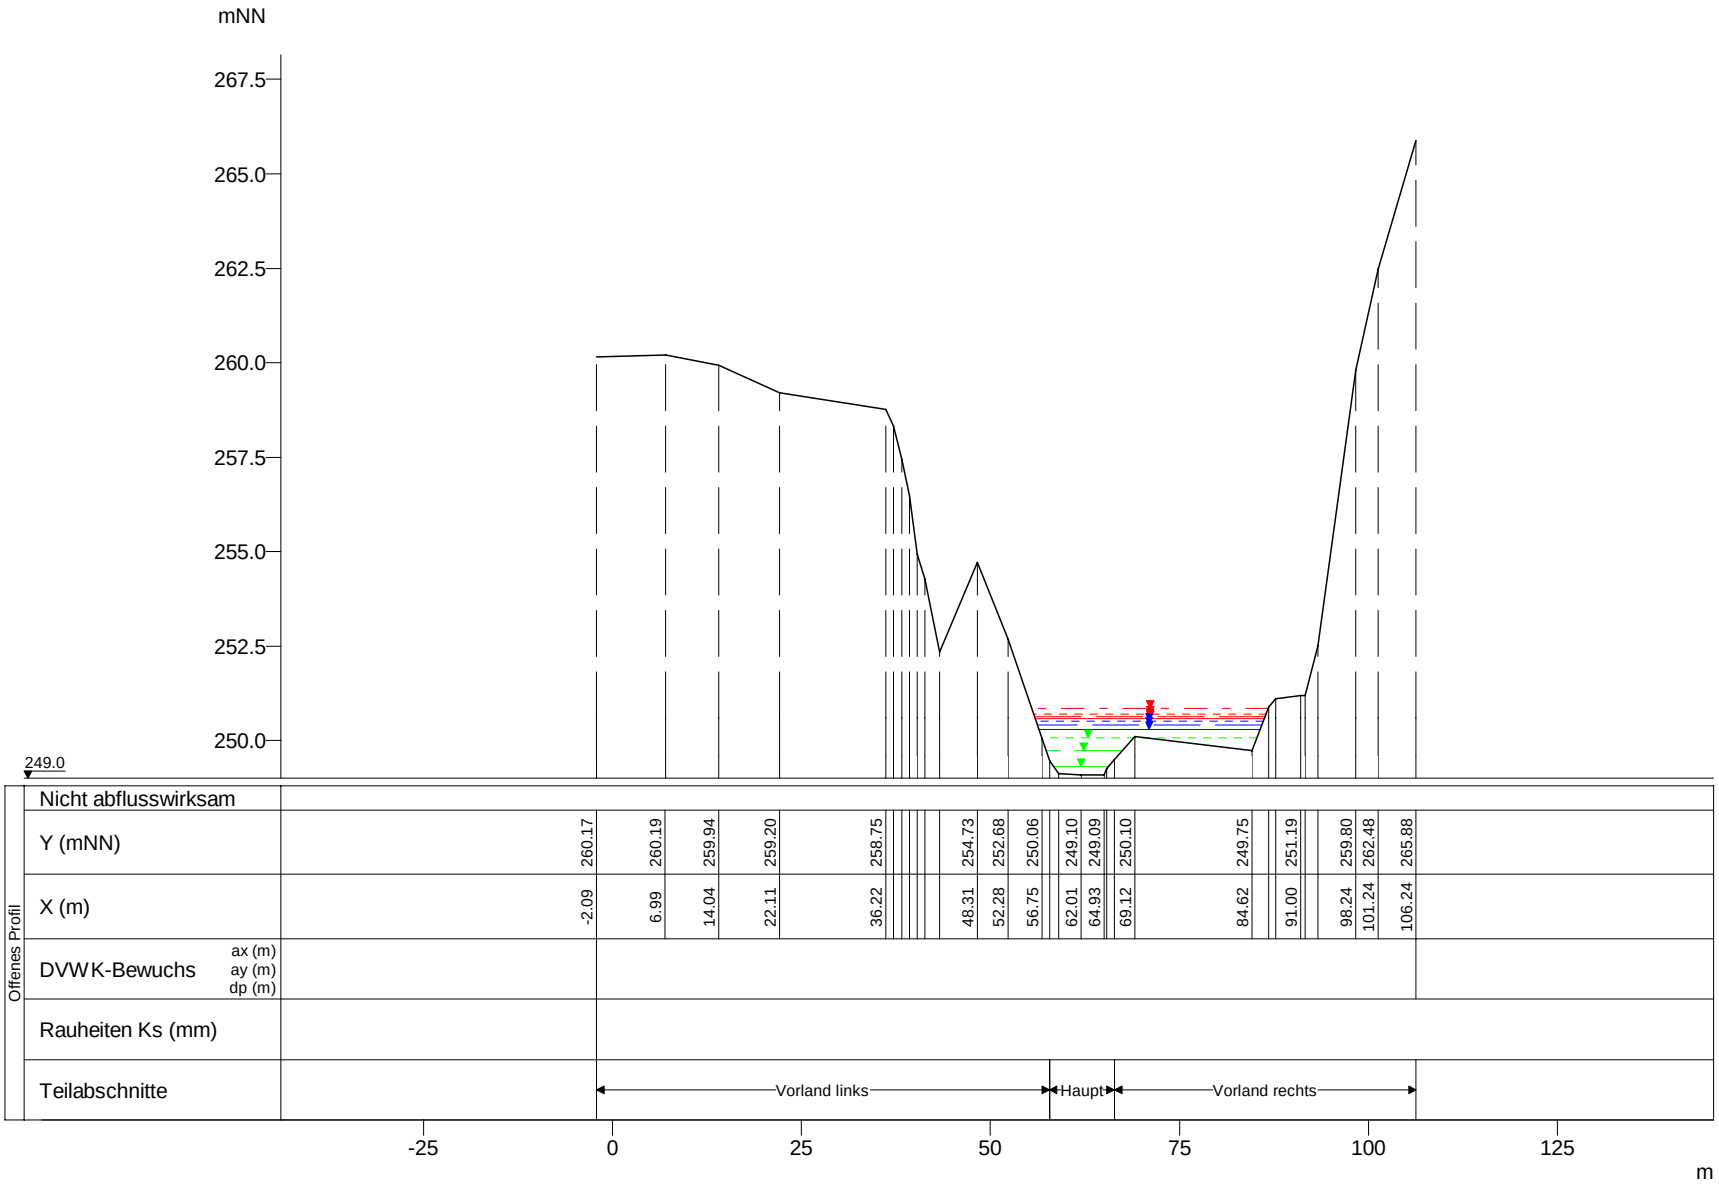


| WSP [mNN] | Q [m³/s] |
|---|---|
| HQextrem 250.87 | 42.73 |
| HQ200 250.71 | 33.57 |
| HQ100 250.65 | 30.52 |
| HQ50 250.58 | 27.07 |
| HQ25 250.52 | 23.62 |
| HQ10 250.42 | 19.09 |
| HQ5 250.31 | 15.84 |
| MHQ 250.09 | 10.94 |
| 0,5*MHQ 249.74 | 5.47 |
| 0,1*MHQ 249.33 | 1.09 |

Wark, Querprofile

Projekt: TIMIS flood / Dezember 2010

| | |
|---|---|
| Profil-Nr. | 160720 |
| Modell-km | 8.478 |
| X-Maßstab | 1 : 1000 |
| Y-Maßstab | 1 : 200 |
| Gewässer-km AGE | 8.478 |

Beauftragt durch

MINISTÈRE DE L'INTÉRIEUR ET À LA GRANDE RÉGION
Administration de la gestion de l'eau

Bearbeitet durch

Ernst Basler + Partner
Hydrotec
Ingenieurgesellschaft für Wasser und Umwelt mbH