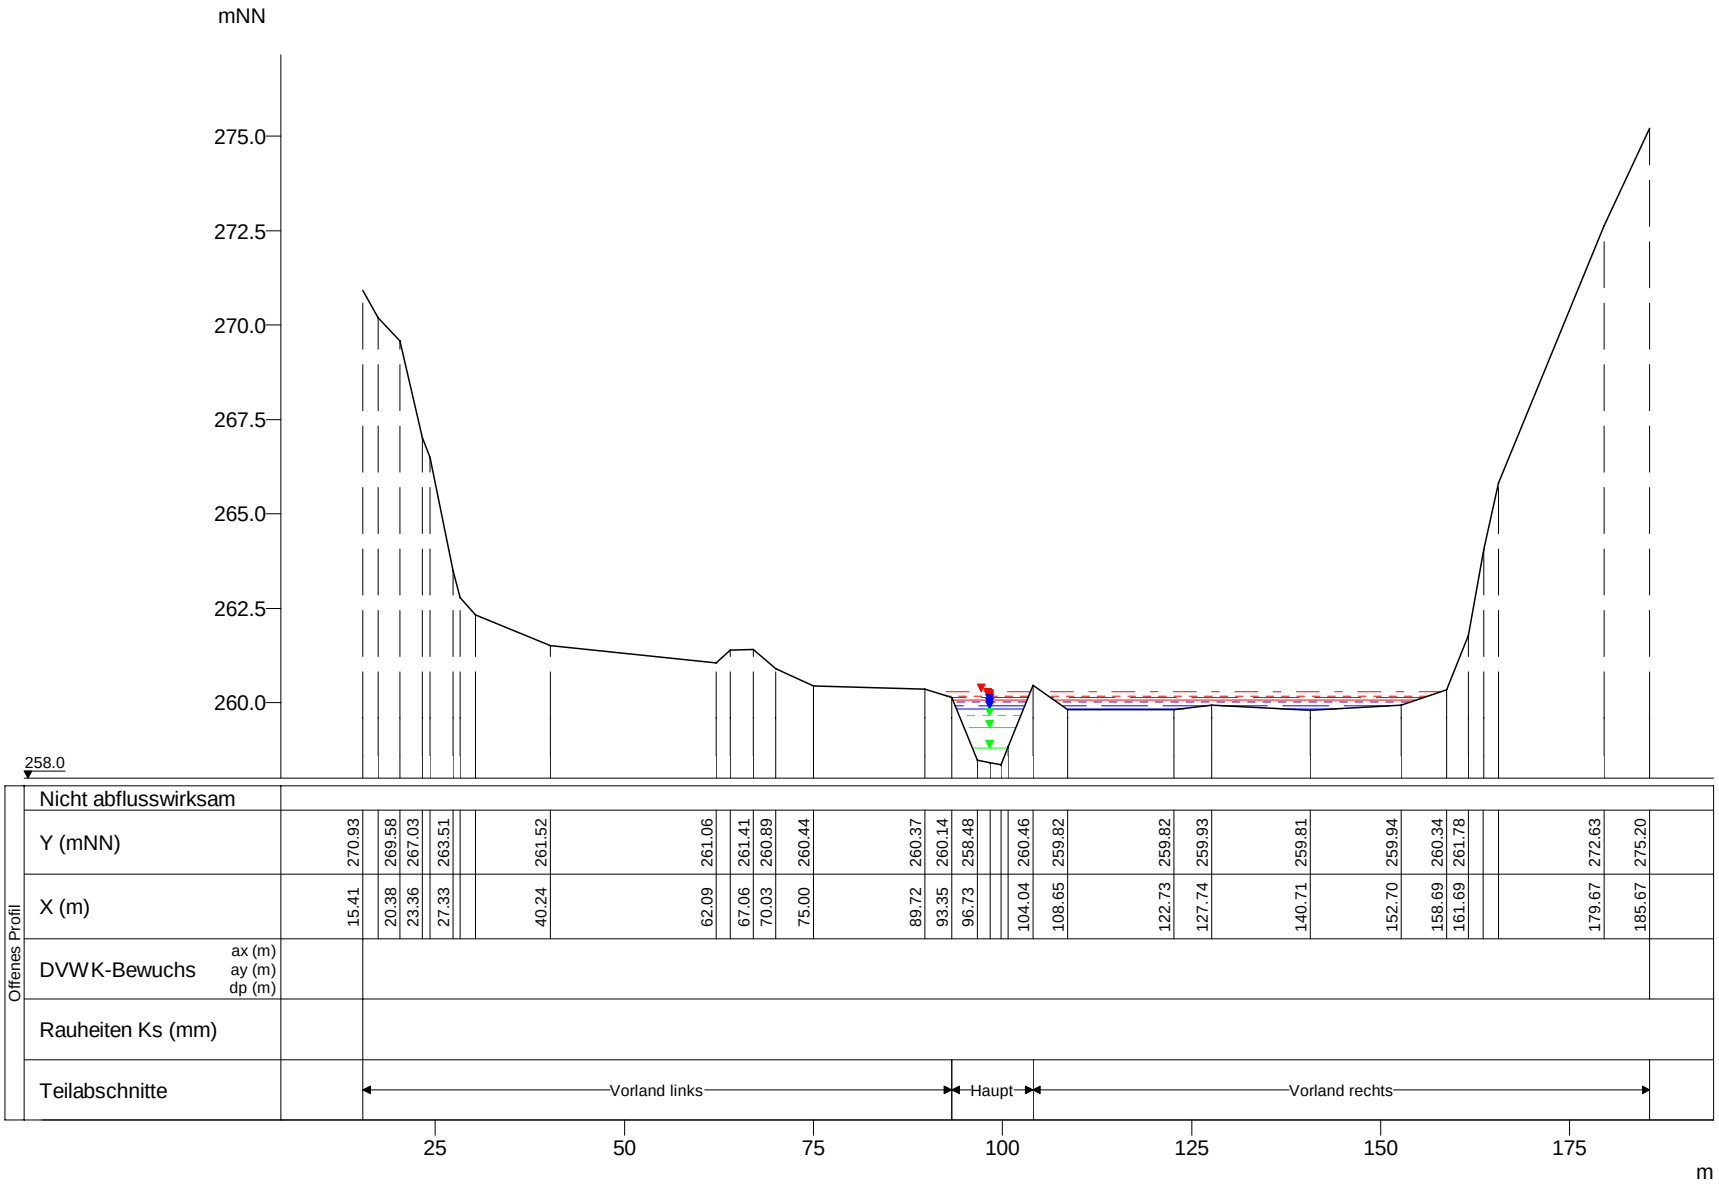

WSP [mNN]	Q [m³/s]
HQextrem 260.30	41.83
HQ200 260.18	32.87
HQ100 260.13	29.88
HQ50 260.07	26.50
HQ25 260.01	23.13
HQ10 259.93	18.69
HQ5 259.85	15.51
MHQ 259.67	10.71
0,5*MHQ 259.34	5.36
0,1*MHQ 258.81	1.07

Wark, Querprofile

Projekt: TIMIS flood / Dezember 2010

Profil-Nr.	160821
Modell-km	10.137
X-Maßstab	1 : 1000
Y-Maßstab	1 : 200
Gewässer-km AGE	10.137

Beauftragt durch

MINISTÈRE DE L'INTÉRIEUR ET À LA GRANDE RÉGION
Administration de la gestion de l'eau

Bearbeitet durch

Ernst Basler + Partner
Hydrotec
Ingenieurgesellschaft für Wasser und Umwelt mbH