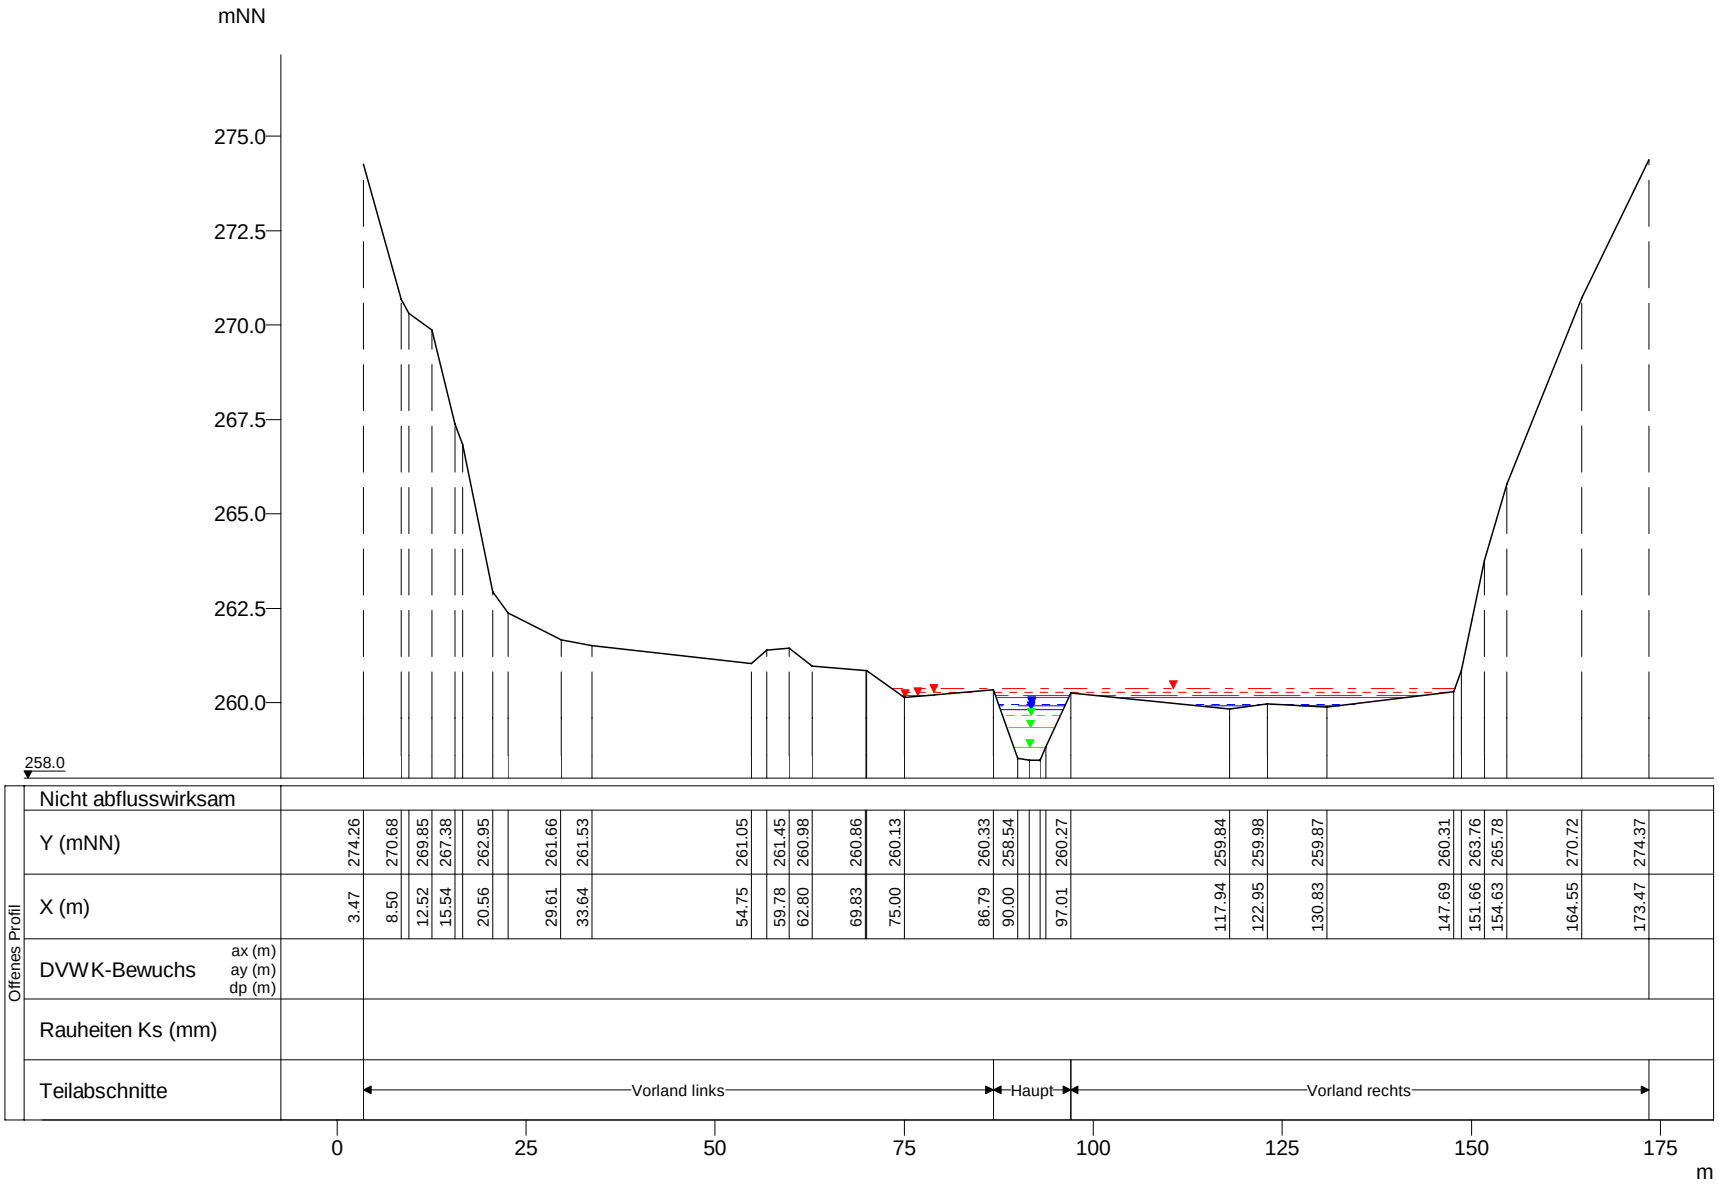

WSP [mNN]	Q [m³/s]
HQextrem 260.39	41.83
HQ200 260.28	32.87
HQ100 260.20	29.88
HQ50 260.14	26.50
HQ25 259.97	23.13
HQ10 259.92	18.69
HQ5 259.81	15.51
MHQ 259.65	10.71
0,5*MHQ 259.34	5.36
0,1*MHQ 258.83	1.07

Wark, Querprofile

Projekt: TIMIS flood / Dezember 2010

Profil-Nr.	160822
Modell-km	10.141
X-Maßstab	1 : 1000
Y-Maßstab	1 : 200
Gewässer-km AGE	10.141

Beauftragt durch

MINISTÈRE DE L'INTÉRIEUR ET À LA GRANDE RÉGION
Administration de la gestion de l'eau

Bearbeitet durch

Ernst Basler + Partner
Hydrotec
Ingenieurgesellschaft für Wasser und Umwelt mbH