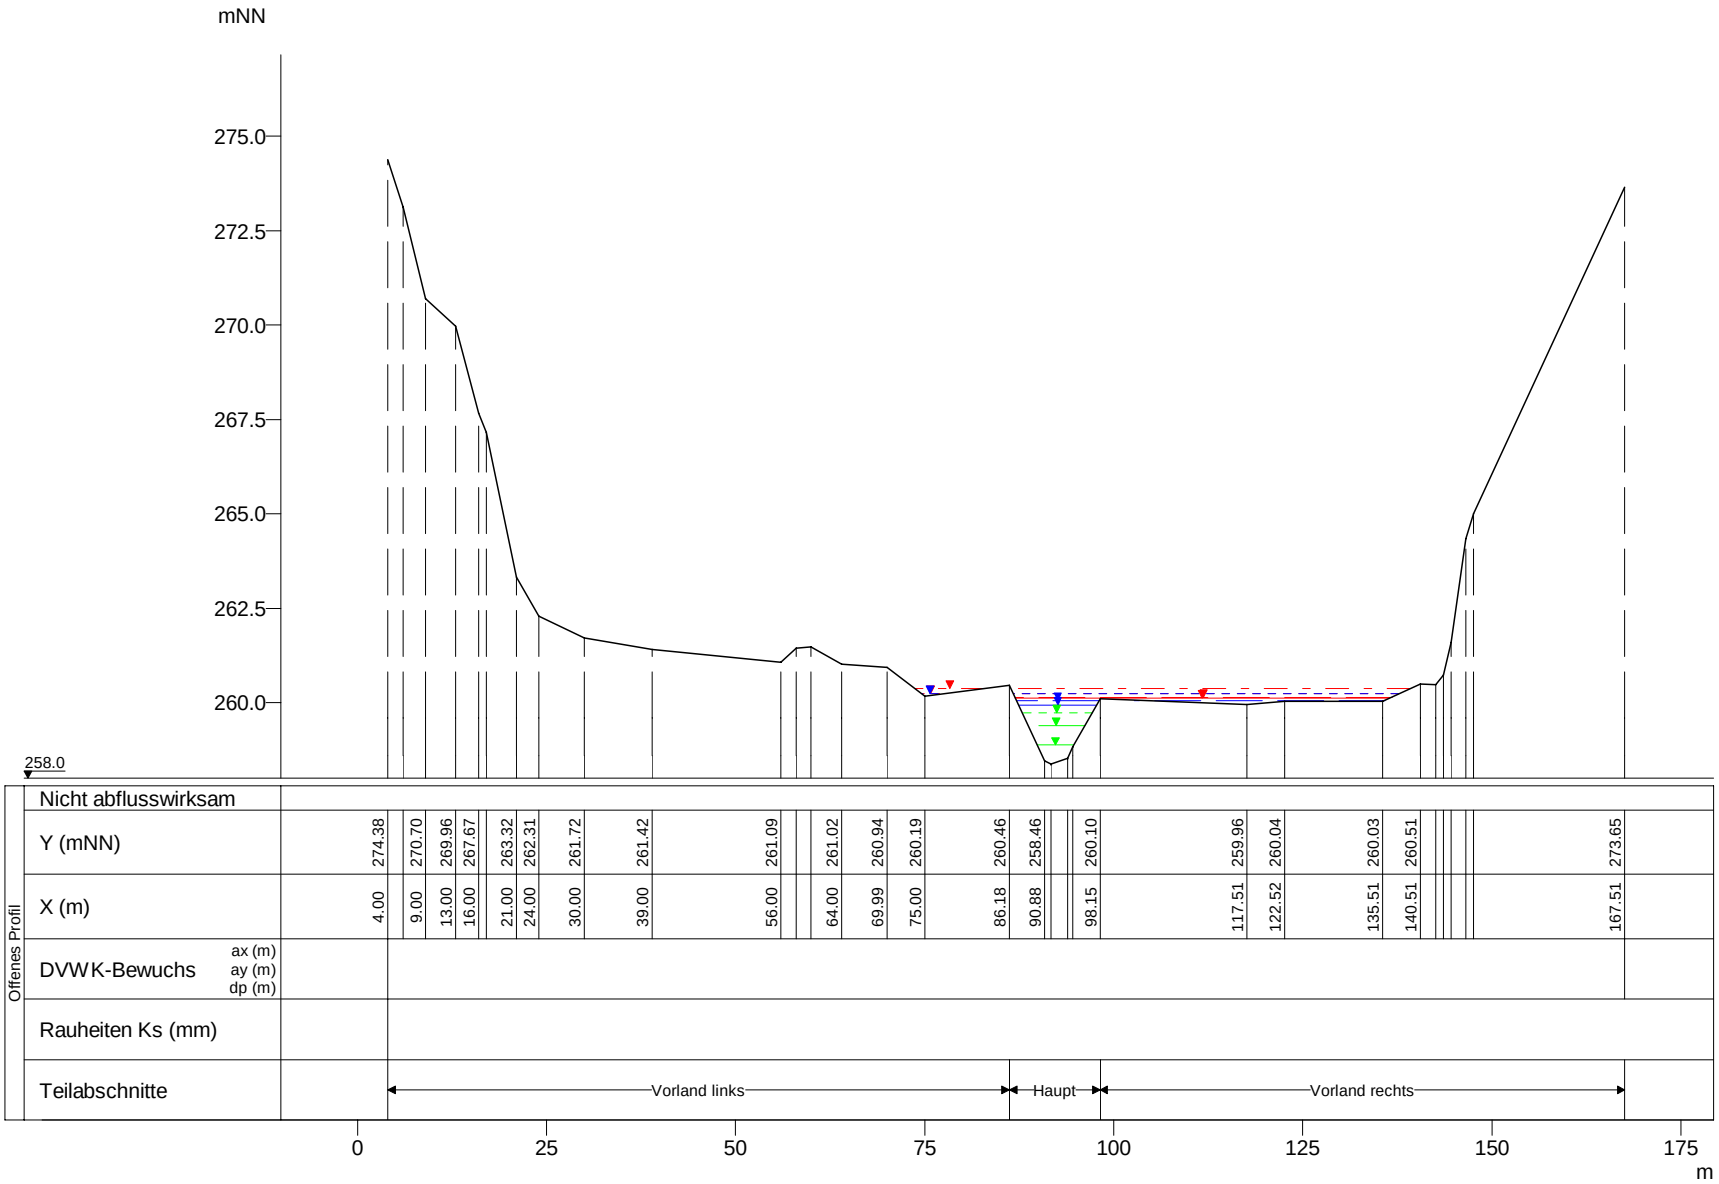

WSP [mNN]	Q [m³/s]
HQextrem 260.38	41.83
HQ200 260.24	32.87
HQ25 260.23	23.13
HQ100 260.15	29.88
HQ50 260.12	26.50
HQ10 260.07	18.69
HQ5 259.94	15.51
MHQ 259.73	10.71
0,5*MHQ 259.39	5.36
0,1*MHQ 258.88	1.07

Wark, Querprofile

Projekt: TIMIS flood / Dezember 2010

Profil-Nr.	160823
Modell-km	10.146
X-Maßstab	1 : 1000
Y-Maßstab	1 : 200
Gewässer-km AGE	10.146

Beauftragt durch

MINISTÈRE DE L'INTÉRIEUR ET À LA GRANDE RÉGION
Administration de la gestion de l'eau

Bearbeitet durch

Ernst Basler + Partner
Hydrotec
Ingenieurgesellschaft für Wasser und Umwelt mbH