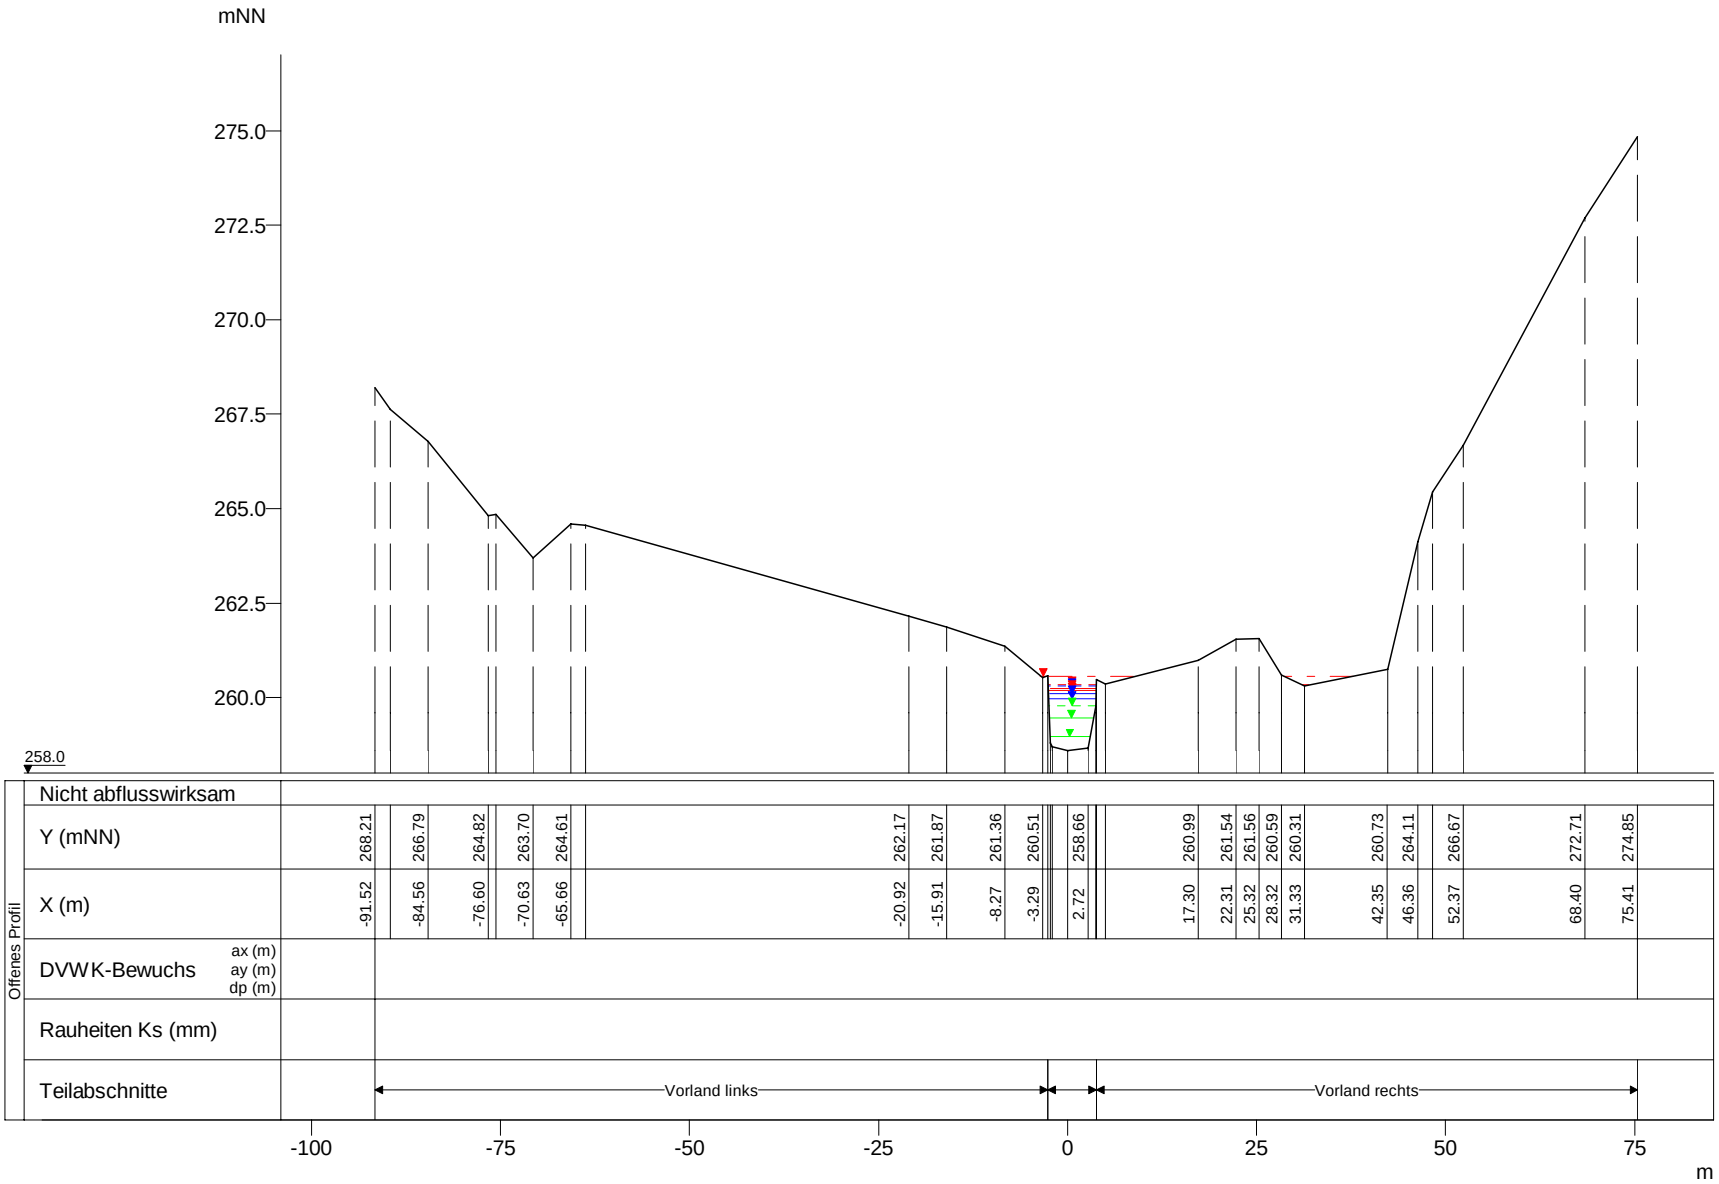

WSP [mNN]	Q [m³/s]
HQextrem 260.56	41.82
HQ200 260.33	32.86
HQ25 260.30	23.12
HQ100 260.24	29.87
HQ50 260.19	26.50
HQ10 260.10	18.68
HQ5 259.97	15.51
MHQ 259.78	10.71
0,5*MHQ 259.45	5.36
0,1*MHQ 258.97	1.07

Wark, Querprofile

Projekt: TIMIS flood / Dezember 2010

Profil-Nr.	160830
Modell-km	10.177
X-Maßstab	1 : 1000
Y-Maßstab	1 : 200
Gewässer-km AGE	10.177

Beauftragt durch

MINISTÈRE DE L'INTÉRIEUR ET À LA GRANDE RÉGION
Administration de la gestion de l'eau

Bearbeitet durch

Ernst Basler + Partner
Hydrotec
Ingenieurgesellschaft für Wasser und Umwelt mbH