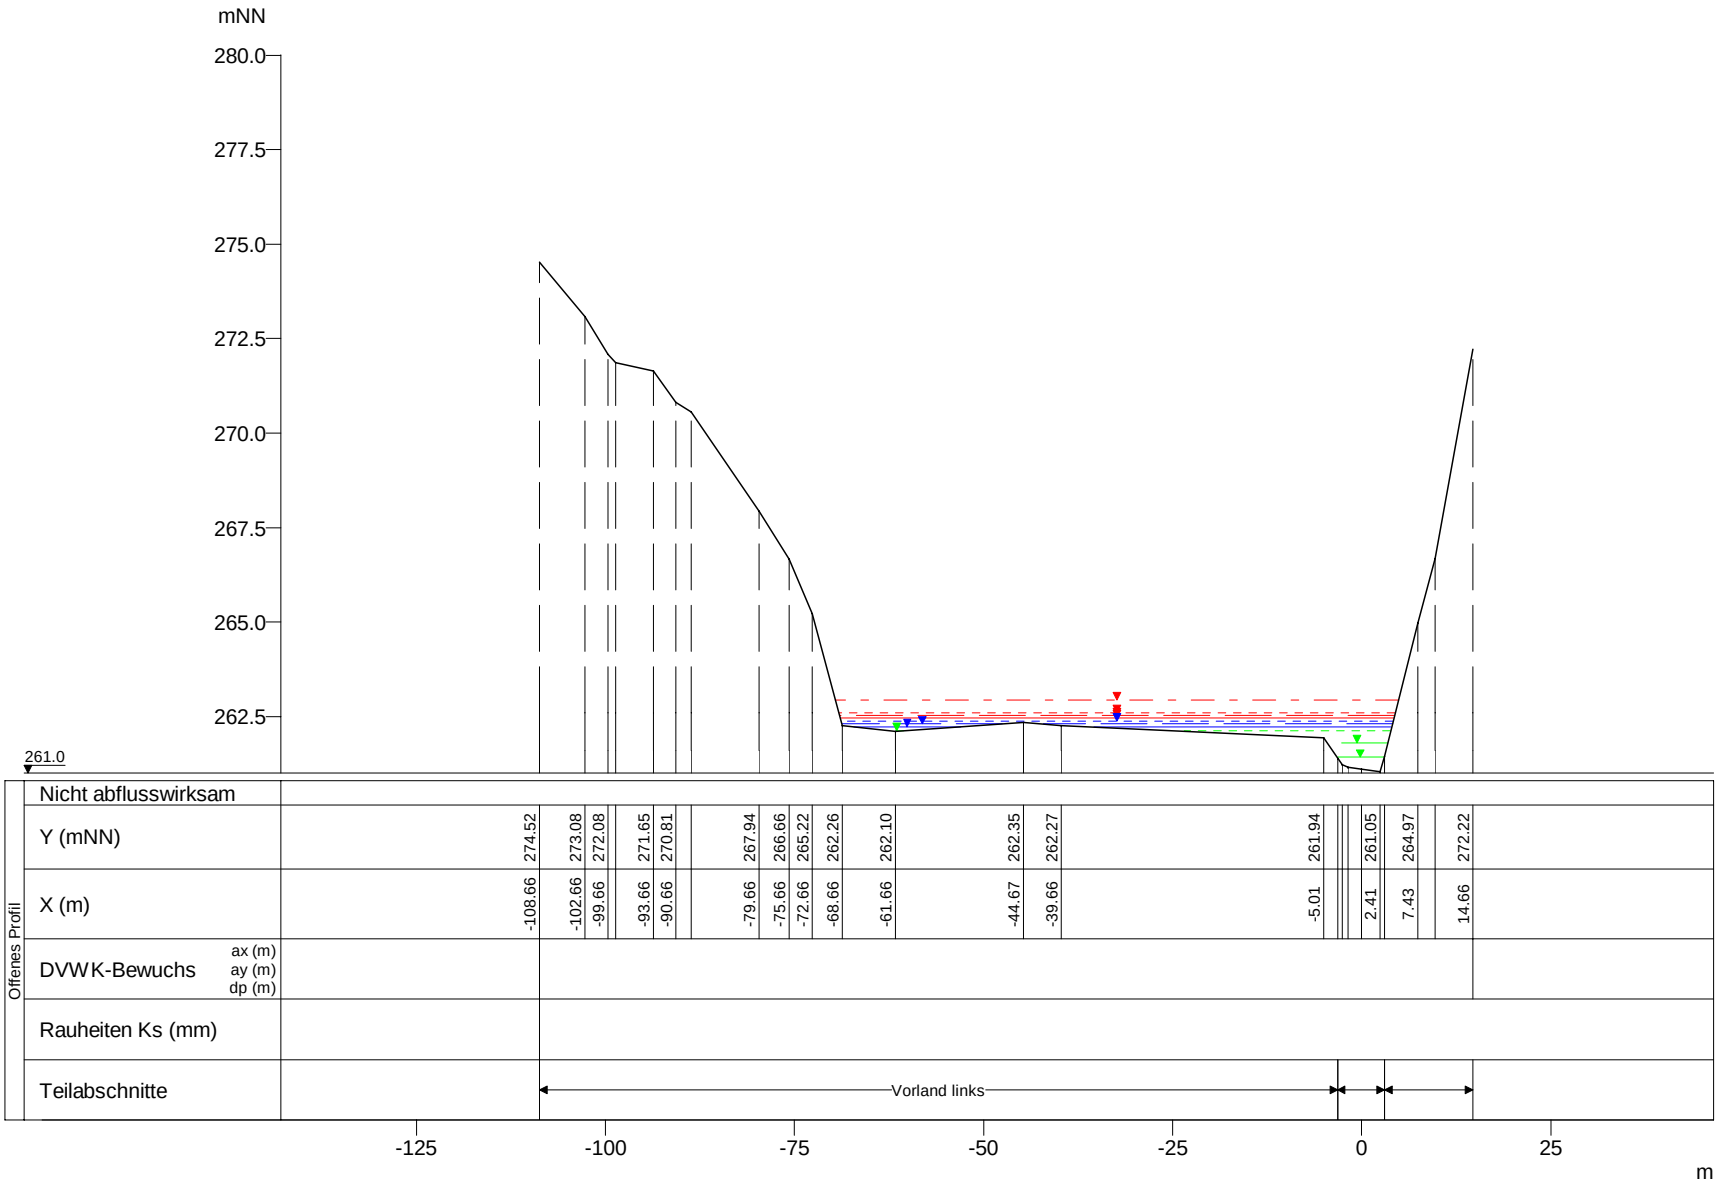

WSP [mNN]	Q [m³/s]
HQextrem 262.95	41.22
HQ200 262.60	32.38
HQ100 262.53	29.44
HQ50 262.45	26.11
HQ25 262.38	22.79
HQ10 262.31	18.41
HQ5 262.23	15.28
MHQ 262.12	10.55
0,5*MHQ 261.80	5.28
0,1*MHQ 261.42	1.06

Wark, Querprofile

Projekt: TIMIS flood / Dezember 2010

Profil-Nr.	160850
Modell-km	10.496
X-Maßstab	1 : 1000
Y-Maßstab	1 : 200
Gewässer-km AGE	10.496

Beauftragt durch

MINISTÈRE DE L'INTÉRIEUR ET À LA GRANDE RÉGION
Administration de la gestion de l'eau

Bearbeitet durch

Ernst Basler + Partner
Hydrotec
Ingenieurgesellschaft für Wasser und Umwelt mbH